


大石田町除雪機械車庫

新築工事

本図面は、除雪車両基地新築時の設計図面であるため、
現況とは一部異なる箇所があります。

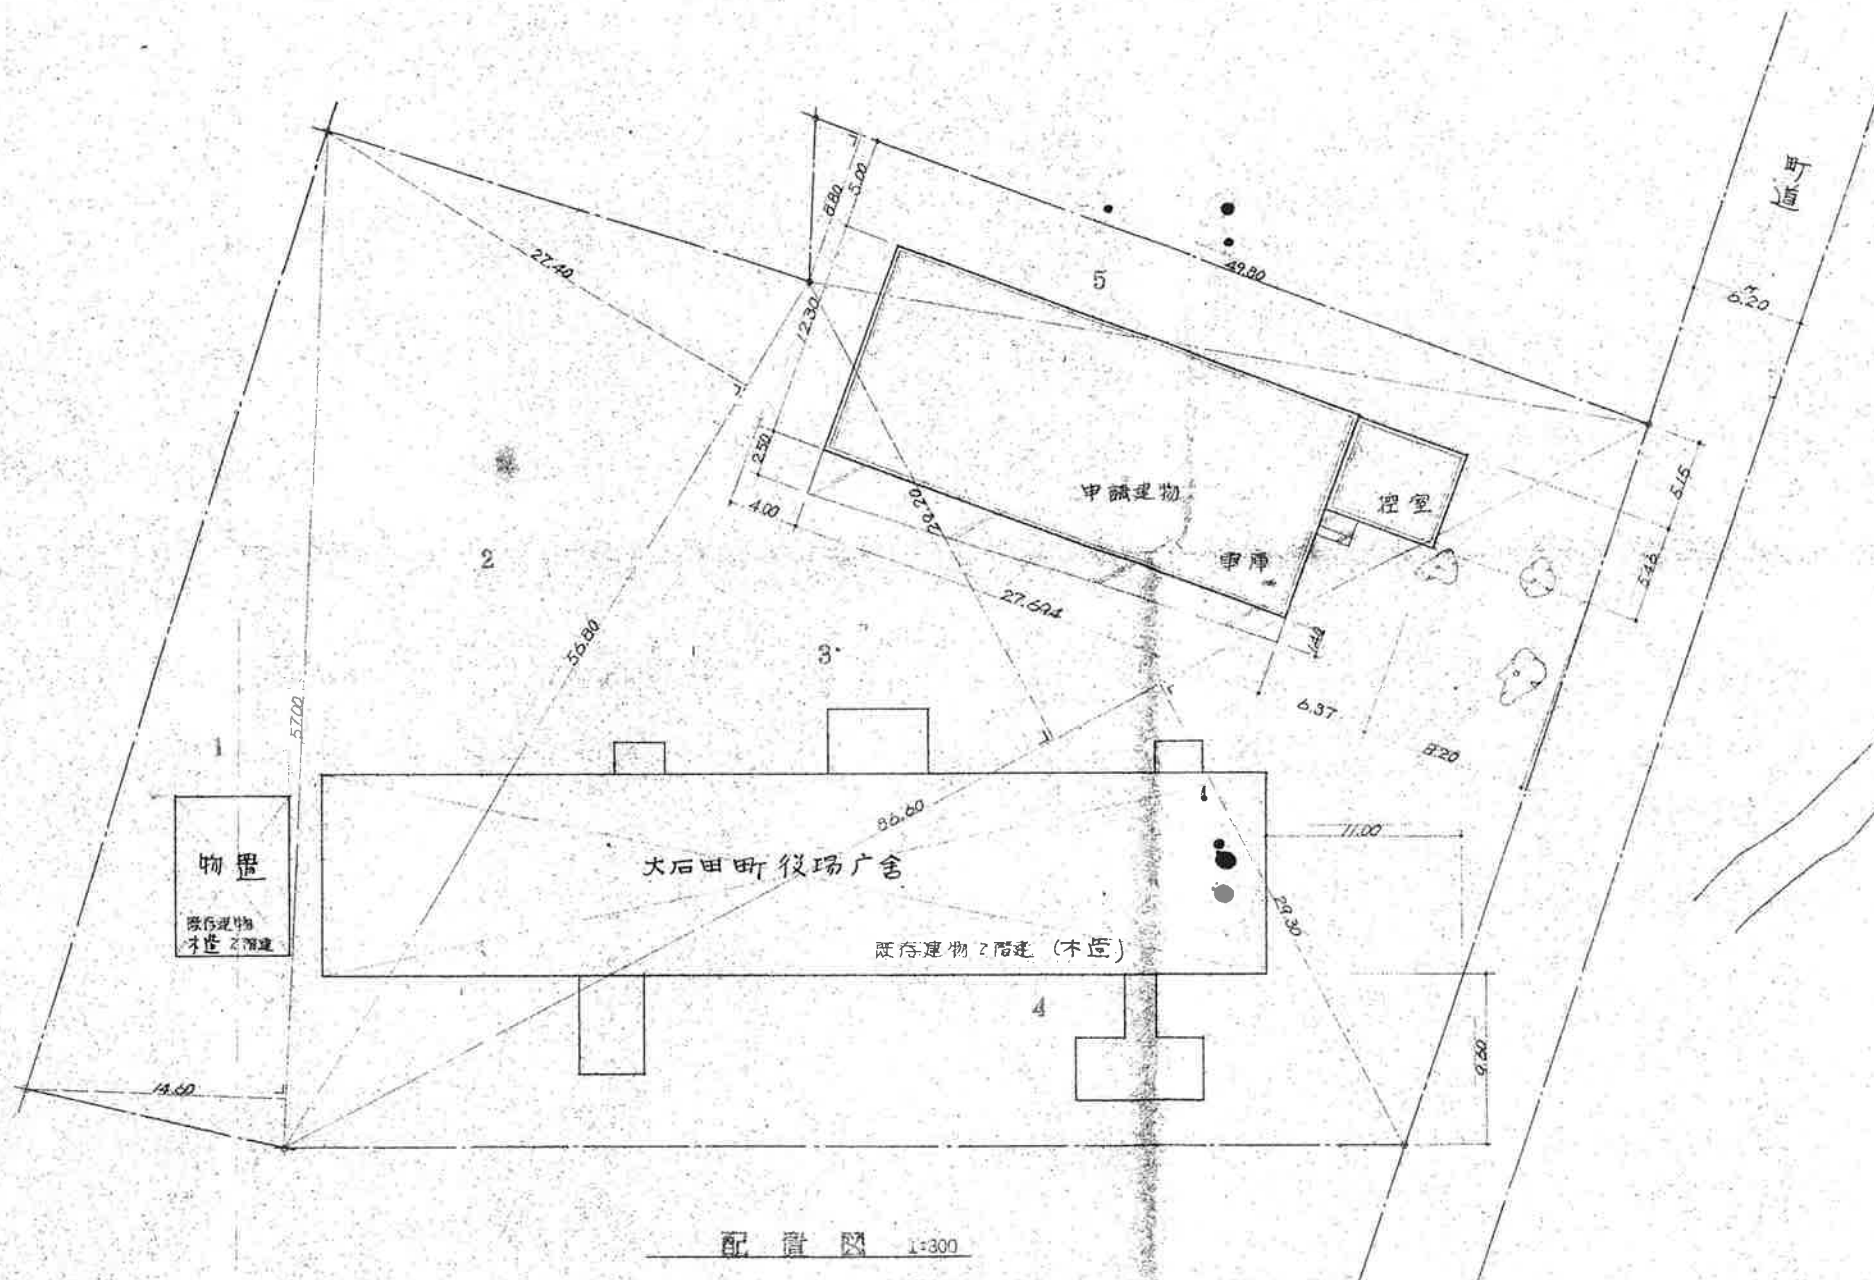

敷地面積


1	57.00	×	14.60	=	832.20
2	56.80	×	27.40	=	1556.32
3	86.60	×	29.20	=	2528.72
4	86.60	×	29.30	=	2537.38
5	49.80	×	8.80	=	438.24
計				=	7892.86
1/2				=	3946.43
m ²				=	3946.43

既存面積

1階	663.10
2階	597.96
計	1261.06

申請面積


車庫	340.63
浴室	34.78
計	375.41

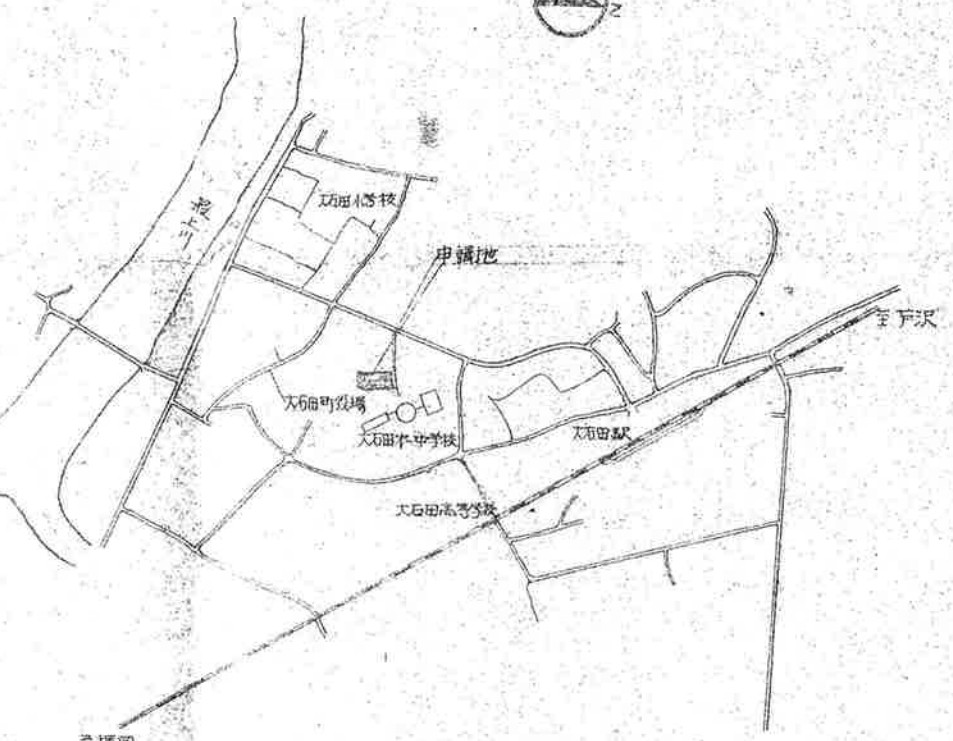

附近見取図

工事名	大石田町除雪機械庫新築工事	図	1	作
図名	配置図 附近見取図	縮尺	1:300	日付
設計	1級建築士事務所 三和測量設計	担当		製図
	山形県知事登録第2第185号	校閲		
設計者	太田 恒	校閲者		
事務所	村山市大字橋岡1688 TEL (5) 3535			

一級建築士 太田 恒

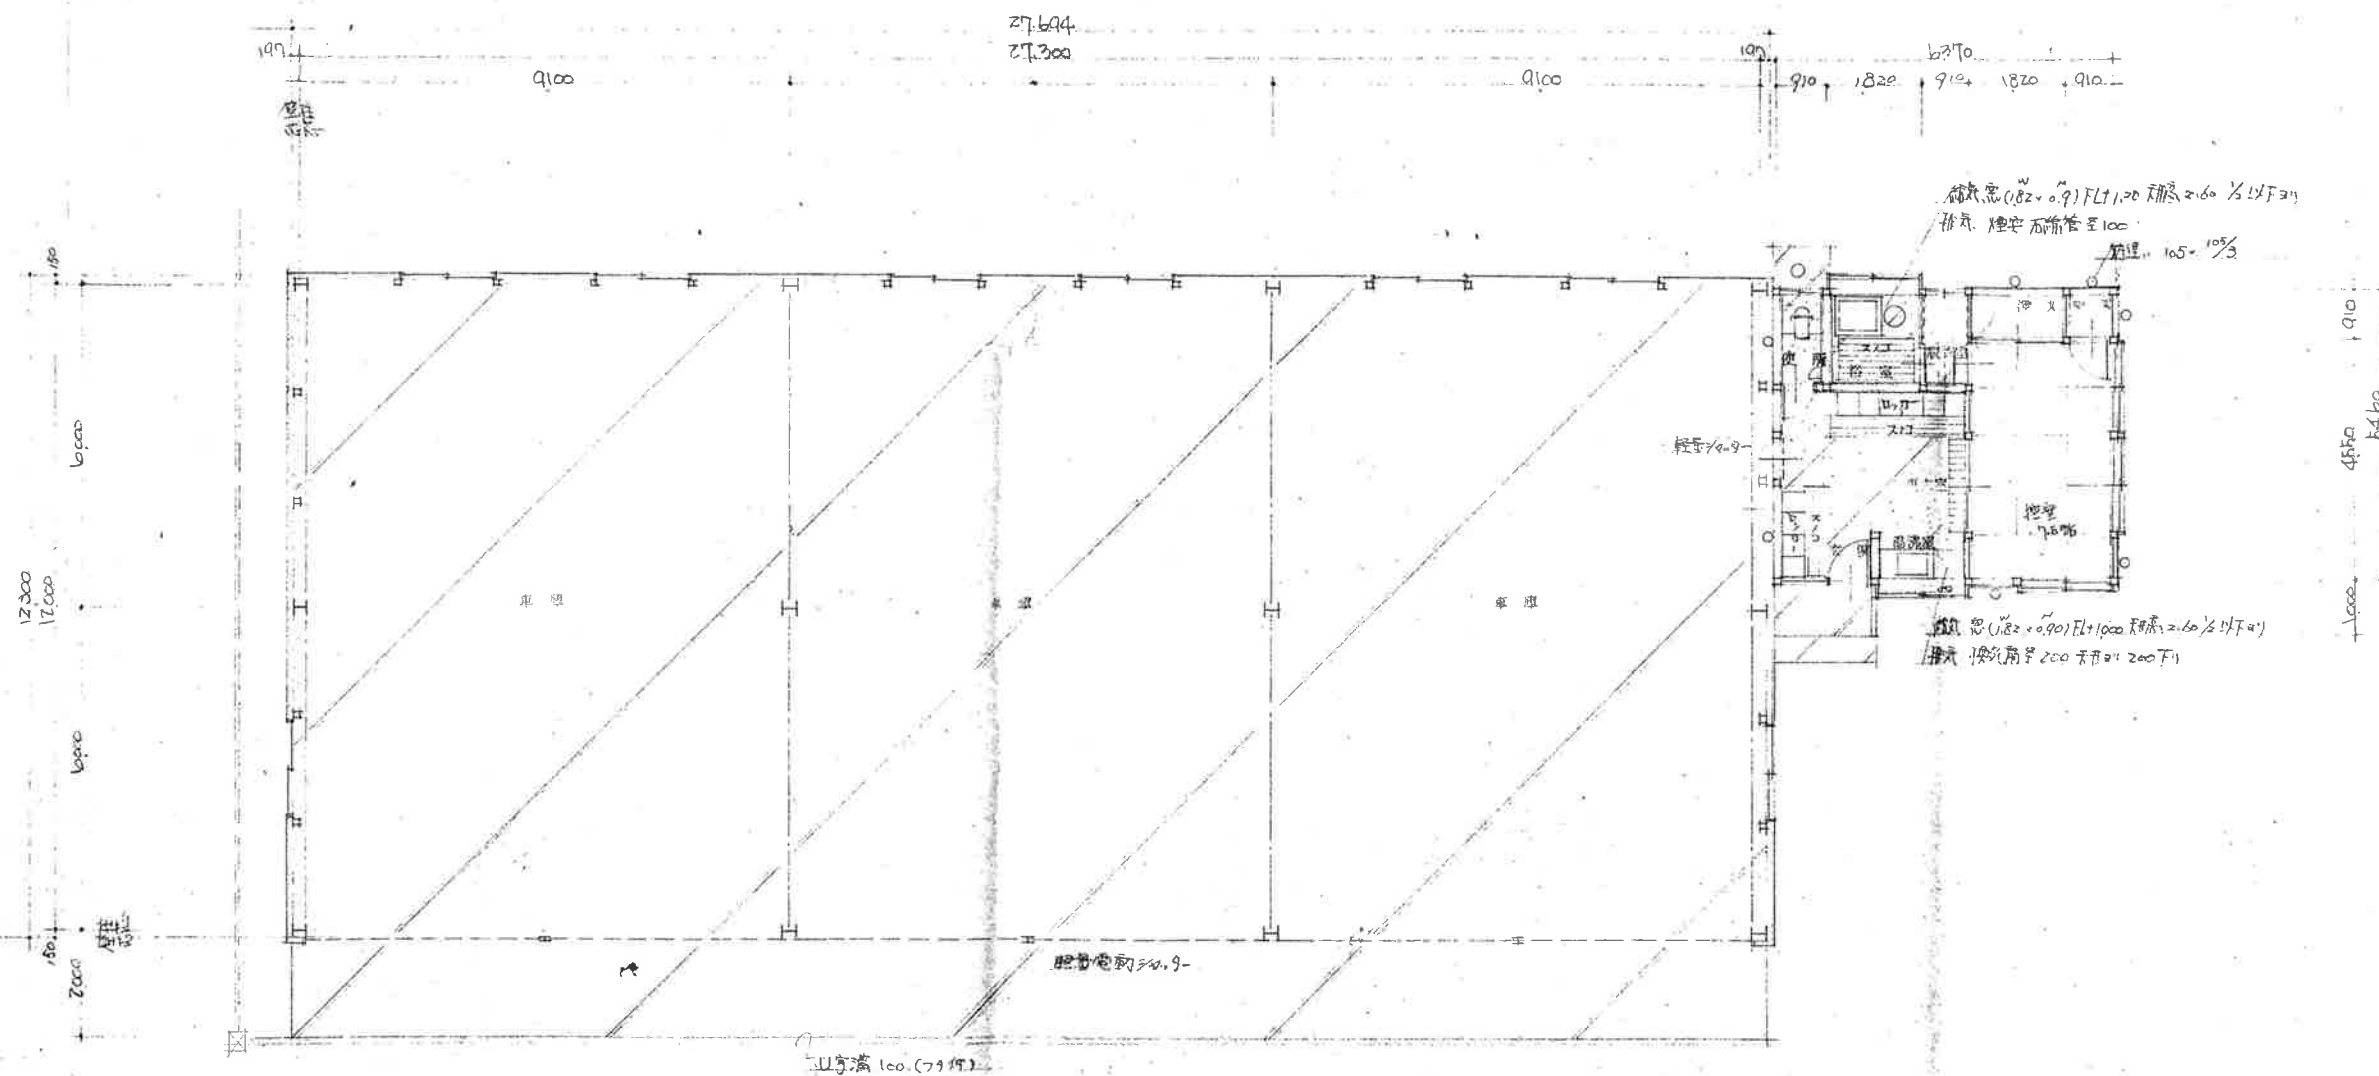

平面図


床面積 $(27.694 \times 12.30) + (6.37 \times 5.46) = 375.41$

大田町 豊田町 車庫新築工事
平面図
建築士事務所 豊田町 測量設計
山形県知事登録第165号



山形市大字橋本1588 TEL 0953-3335

図番	U	日付	
縮尺	1:100	製図	
担当		校閲	

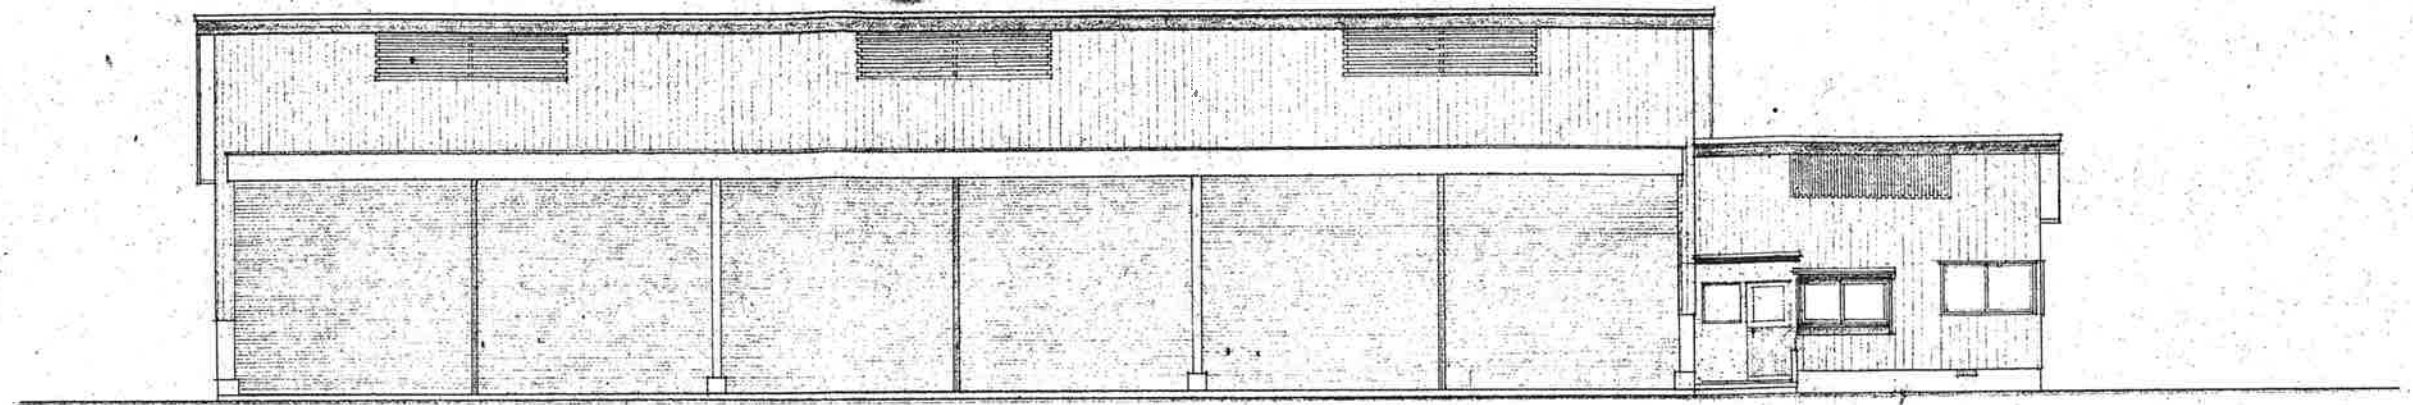

東側立面図




北側立面図

主 部 名 図 名	大石田町除雪機庫新築工事	図 番 縮 尺	4 1:100	作 番 日 付	
	立面図	担 当		製 図	
	1級建築士事務所 三和測量設計 山形県知事登録(2)第185号	校 閲			
	村山市大字楯岡1588 TEL (5) 3535				


一級建築士 27327

大 田 恒 治



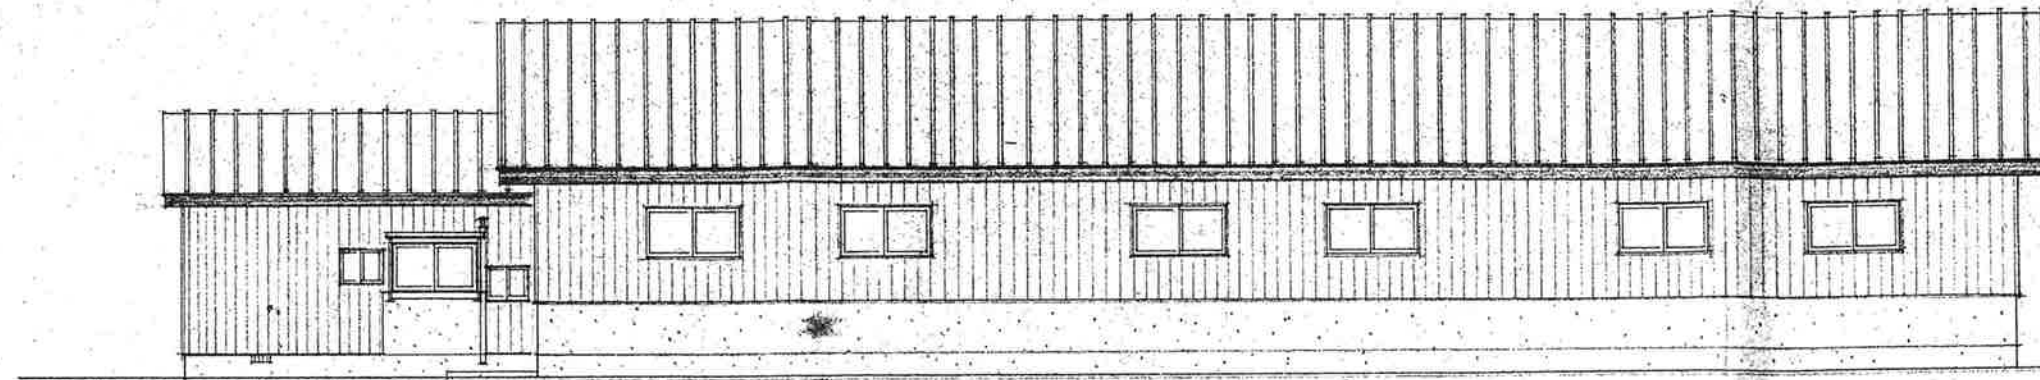

西側立面図










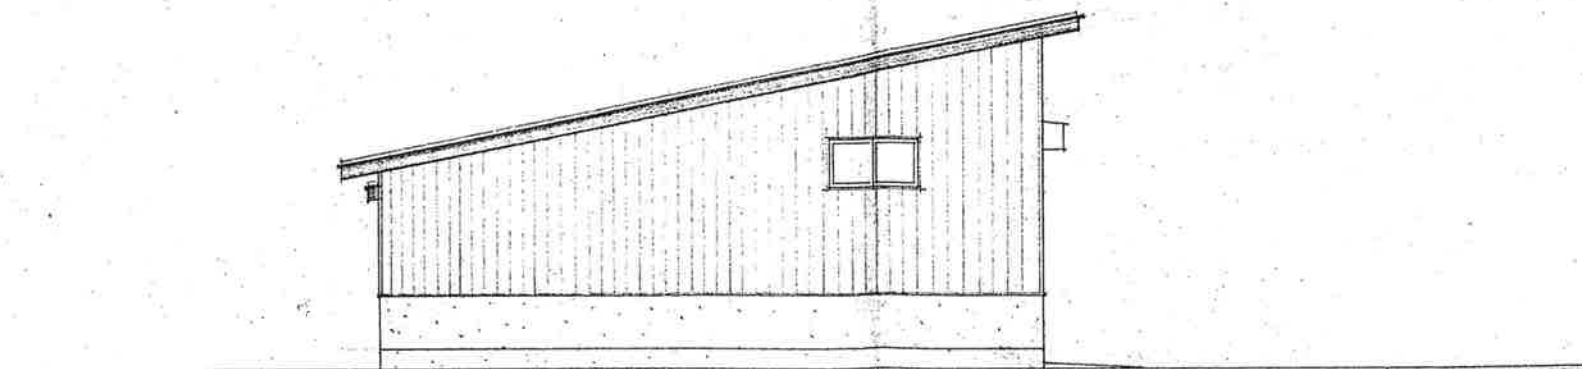






南側立面図

工事名 図名	大石田町原野蔵蔵庫新築工事		図番	5	作品番	
	立面図		縮尺	1:100	日付	
	1級建築士事務所 三和測量設計		担当		製図	
	山形県知事登録(2)第185号		校閲			

一級建築士第27327号
太田恒治

村山市大字楯岡1588 TEL (5) 3535

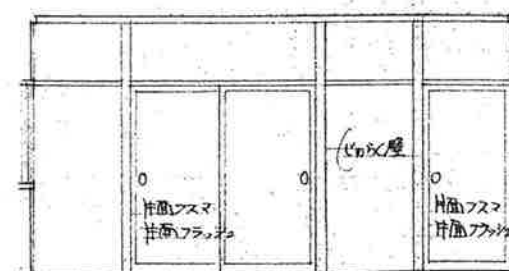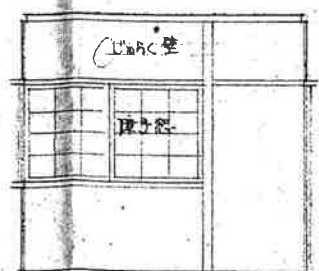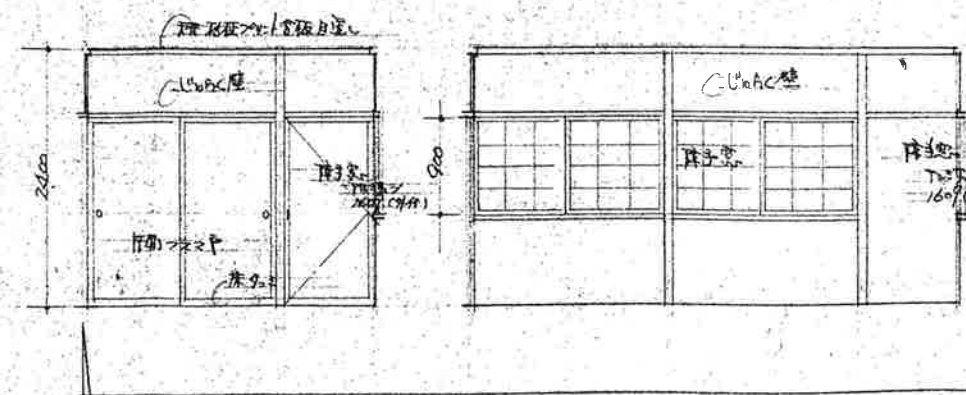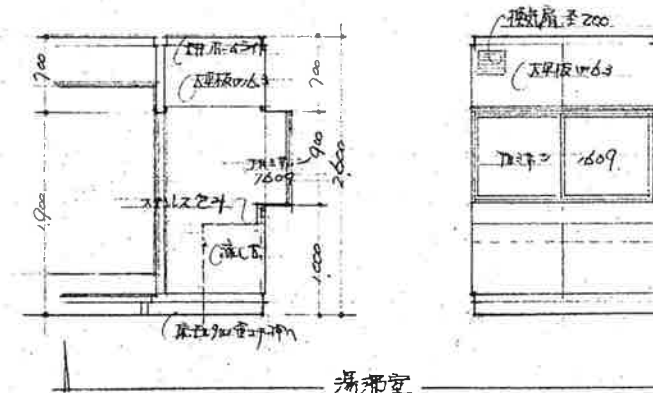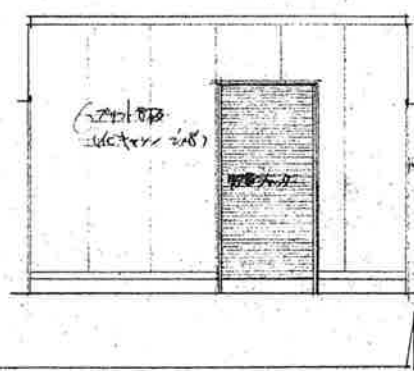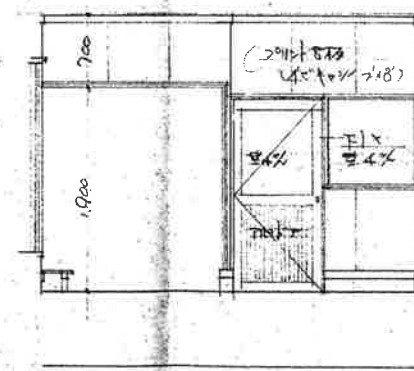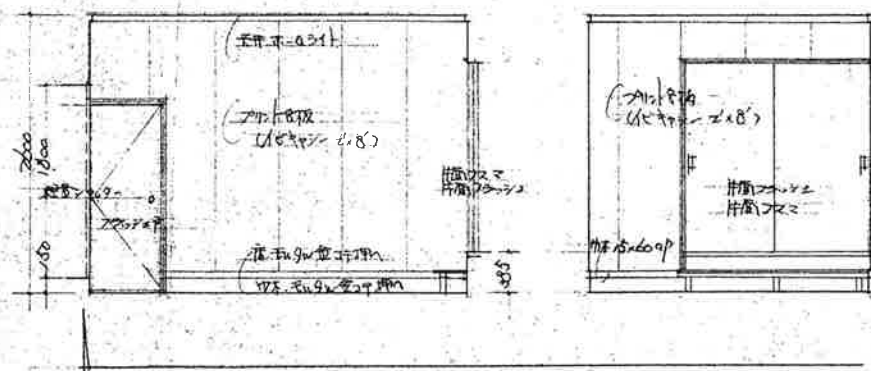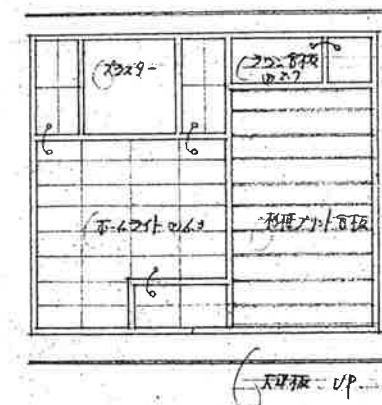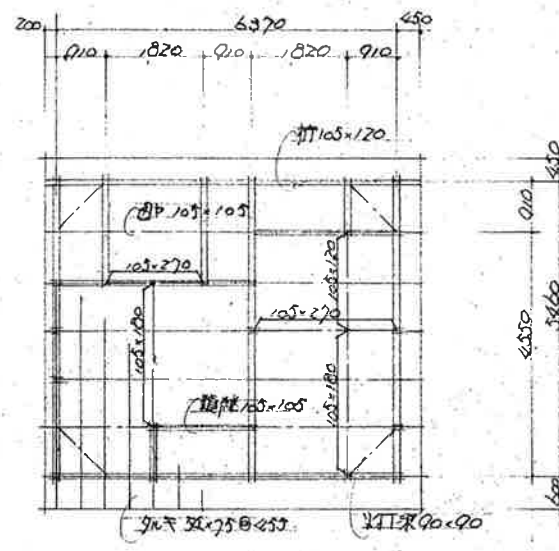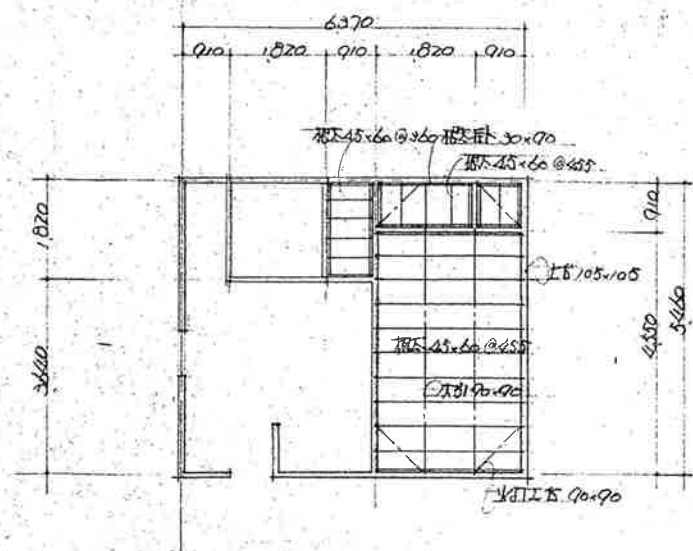[illegible]

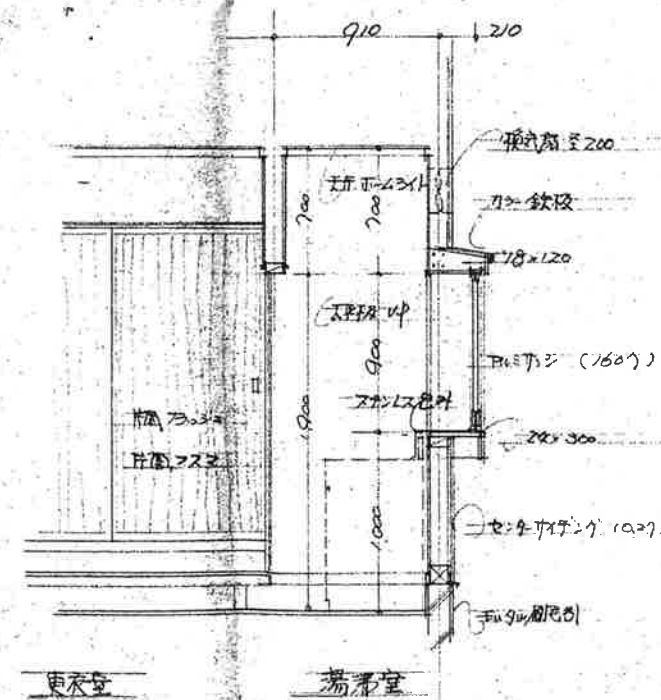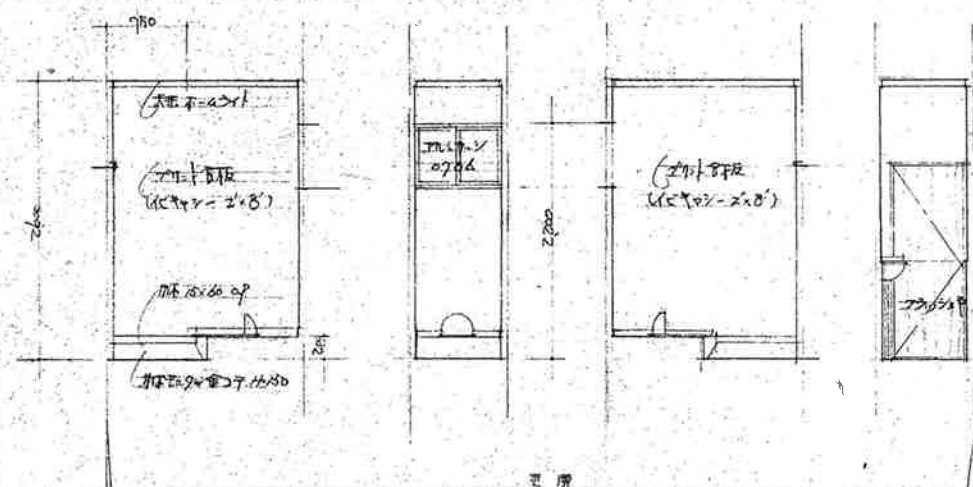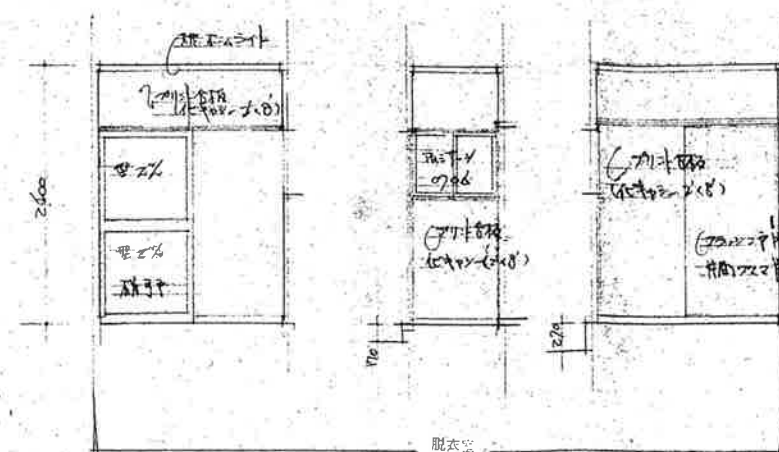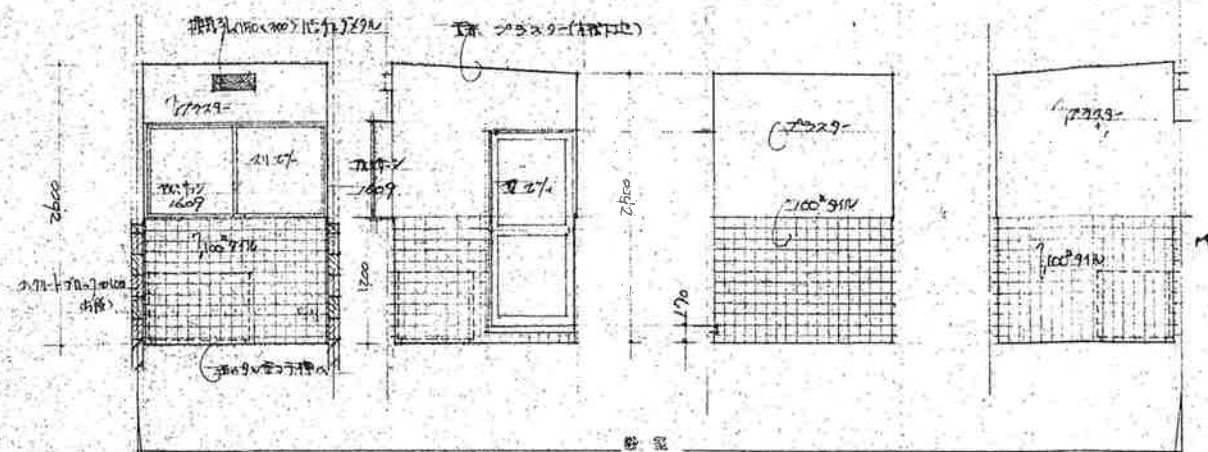


断面図 1:30

工事名	大田町除雪機庫新築工事	図番	8	作番	
図名	展開図 断面図	縮尺	1:50 1:20	日付	
1級建築士事務所 三和測量設計		担当	三和	製図	三和
山形県知事登録(2)第185号		校閲	三和		


一級建築士 27327号
大田 恒 治

村山市大字橋岡1588 TEL (5) 3535

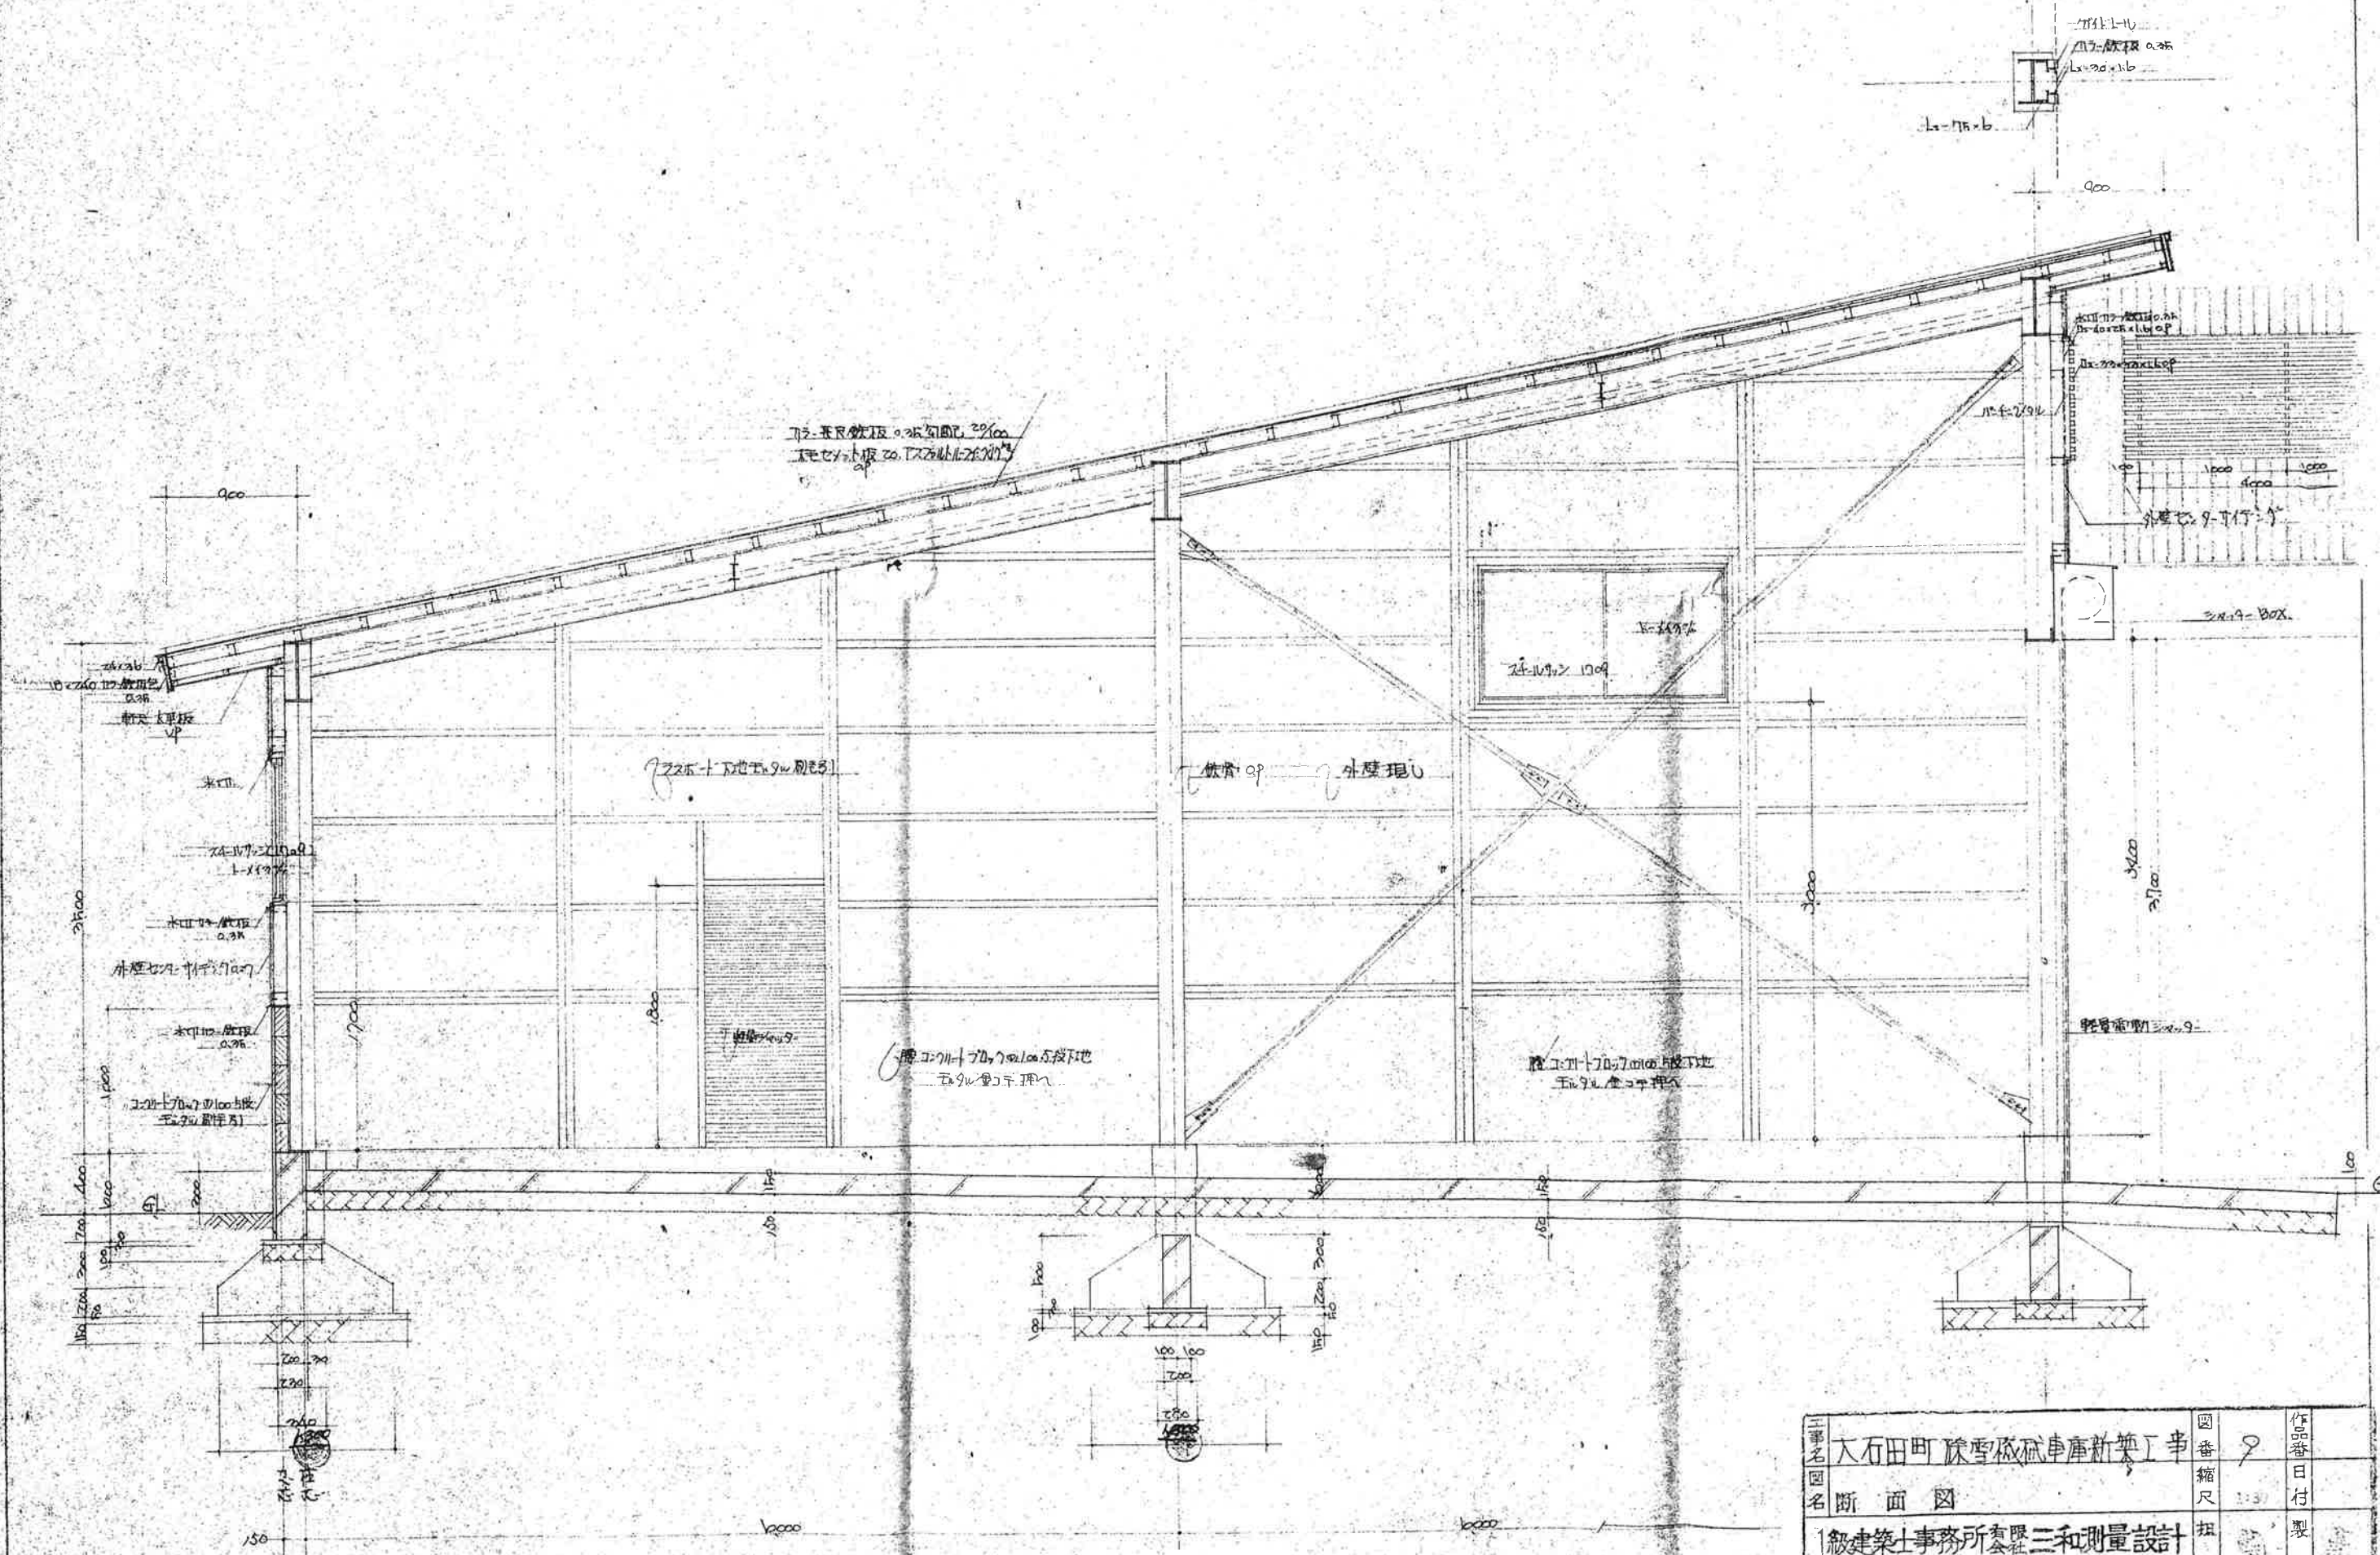


工事名	大石田町 除雪機庫新築工事	図番	9	作品番号	
図名	断面図	縮尺	1:30	日付	
設計	1級建築士事務所 三和測量設計	担当		製図	
校閲	山形県知事登録第185号	校閲		製図	
村山市大字橋岡1588 TEL (5) 3535					


一級建築士事務所 三和測量設計
大石田 恒治

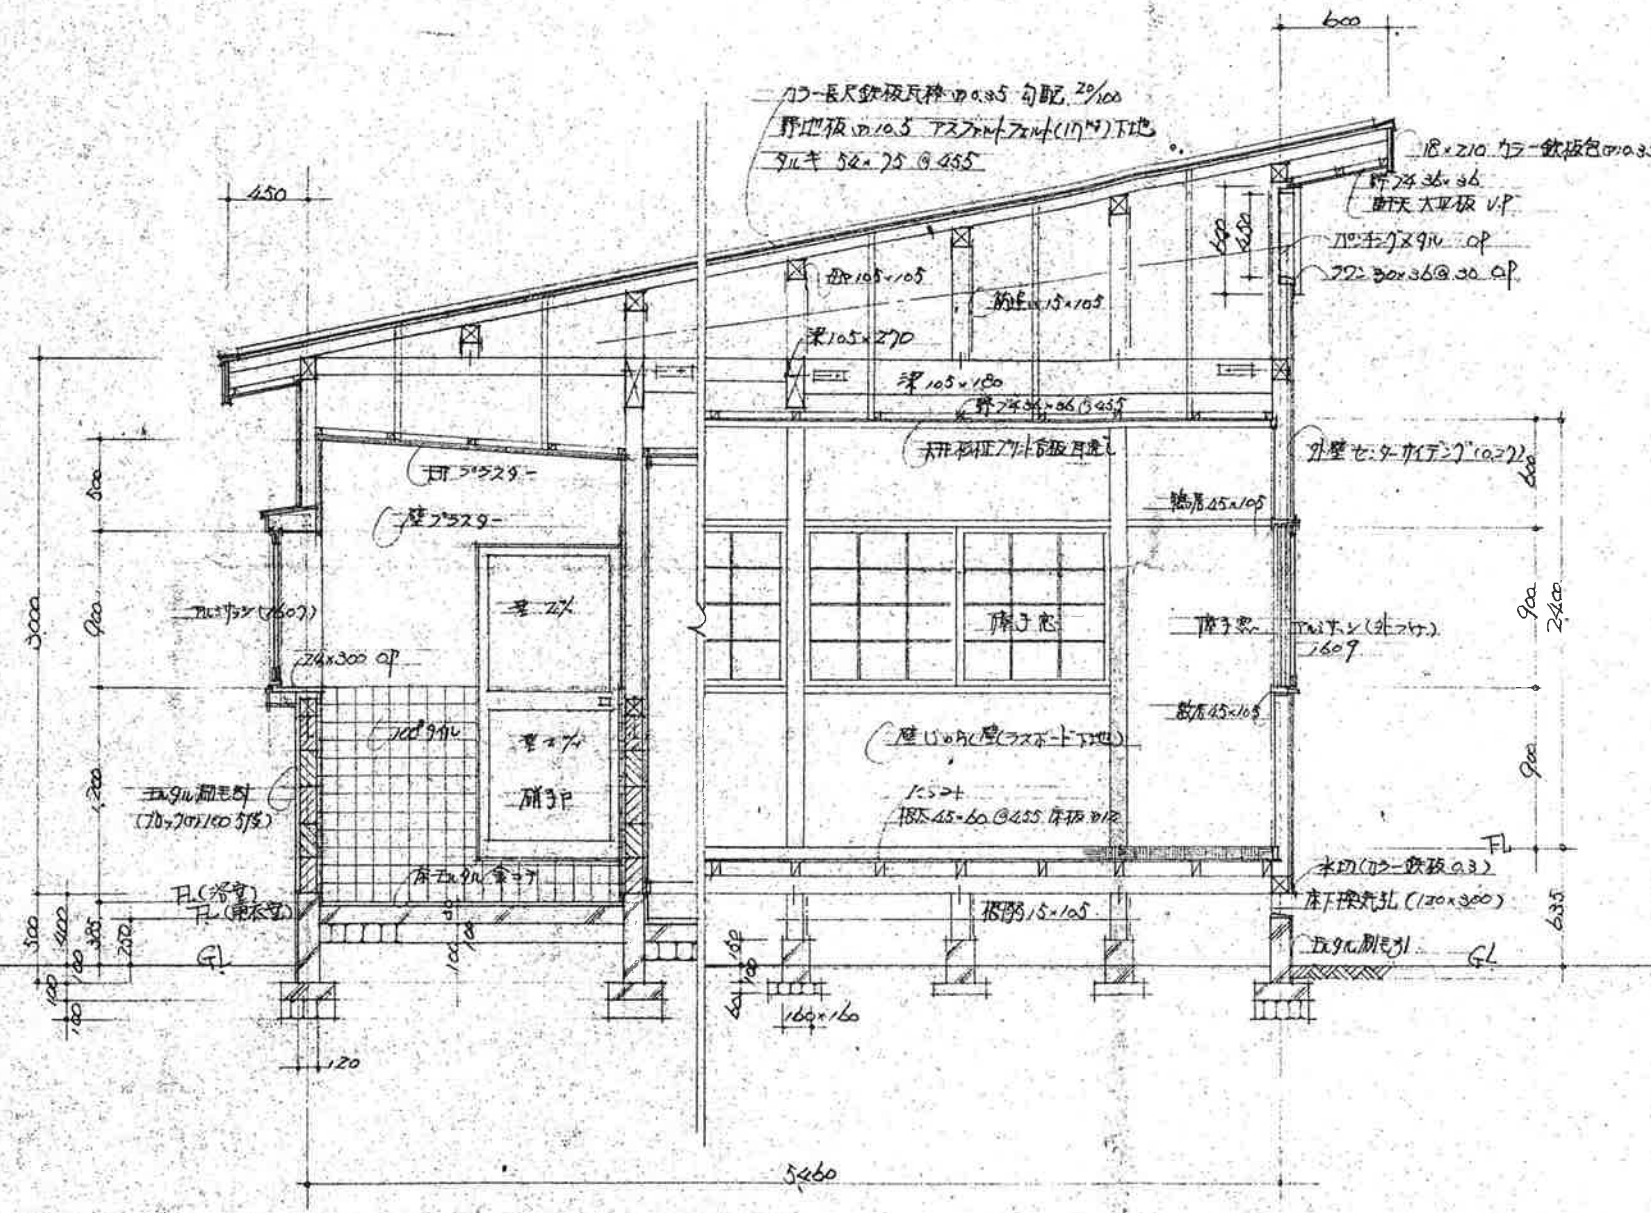

断面詳細図 1:30

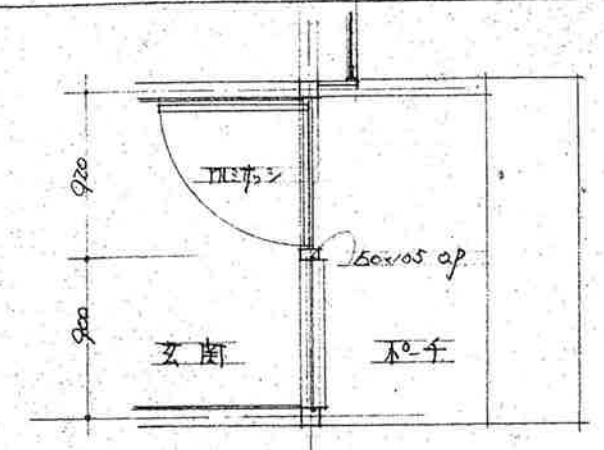


平面図

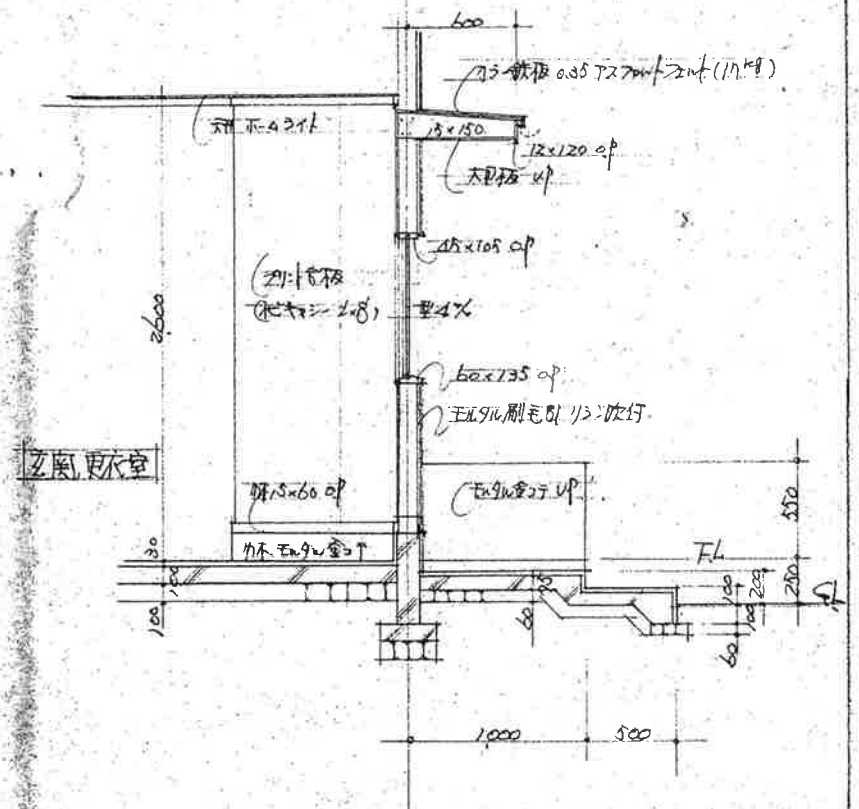


矩計詳細図 1:30

図名	大石田町除雪機庫新築工事	図番	10	作番	
図名	詳細図	縮尺	1:30	日付	
設計	1級建築士事務所 三和測量設計	担当		製図	
校閲	山形県知事登録(2)第185号	校閲		製図	
設計	山形県知事登録(2)第185号	校閲		製図	
設計	山形県知事登録(2)第185号	校閲		製図	


一級建築士 27327号
太田 恒治
山形県知事登録(2)第185号
山形県知事登録(2)第185号
TEL (5) 3535

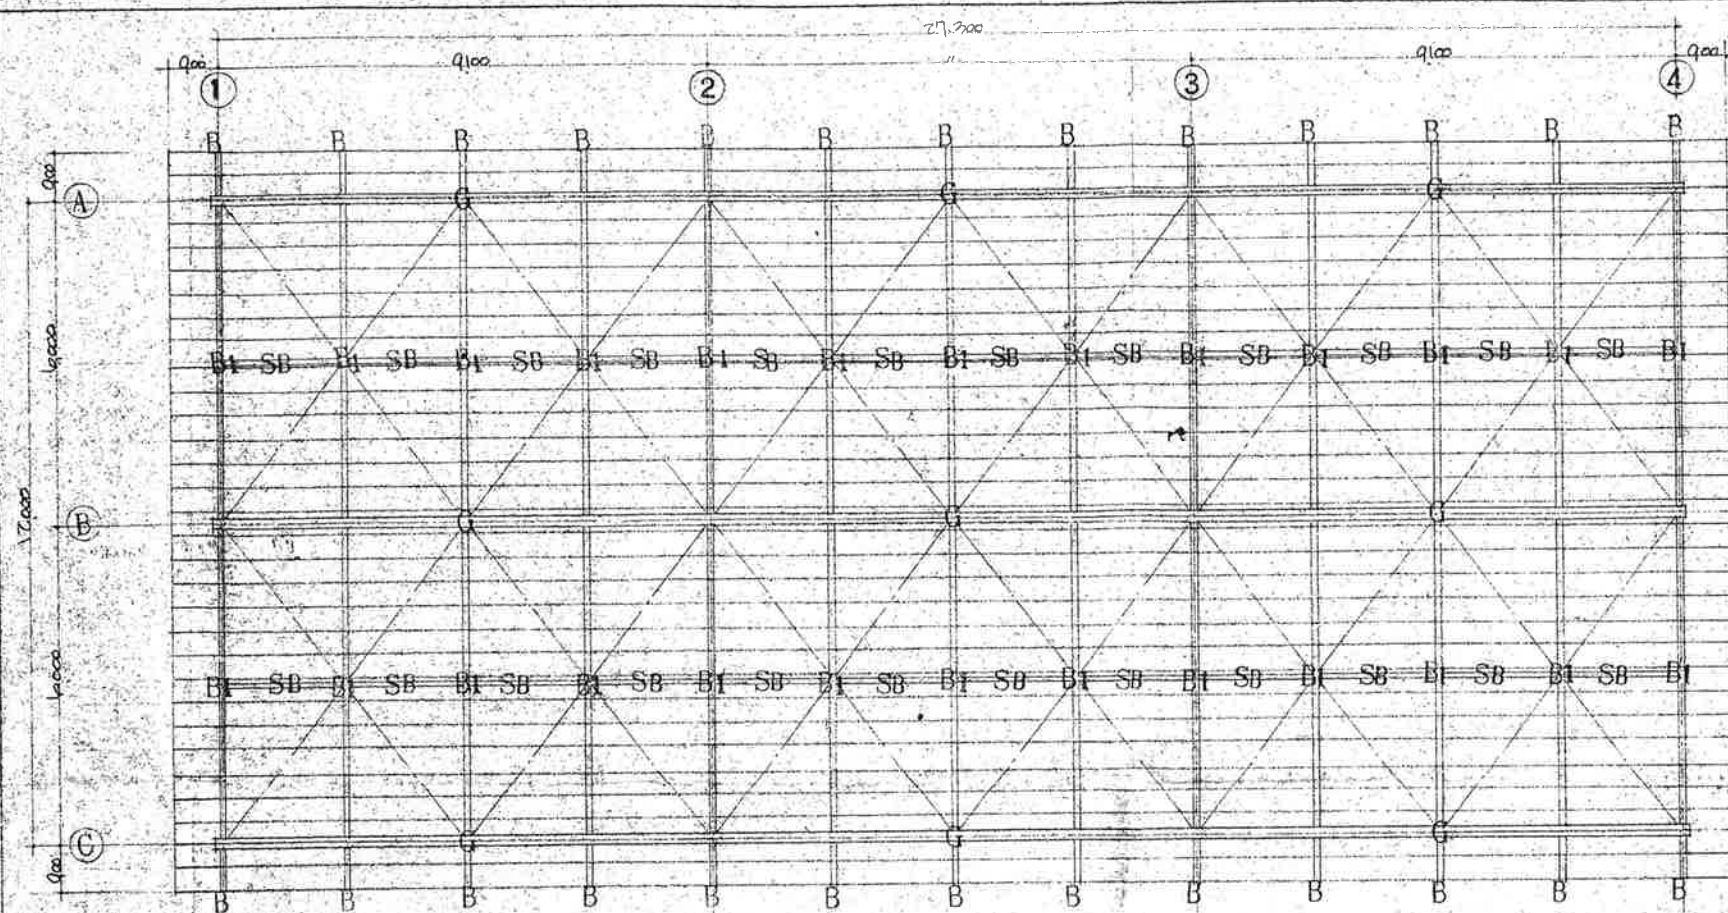


小屋伏図

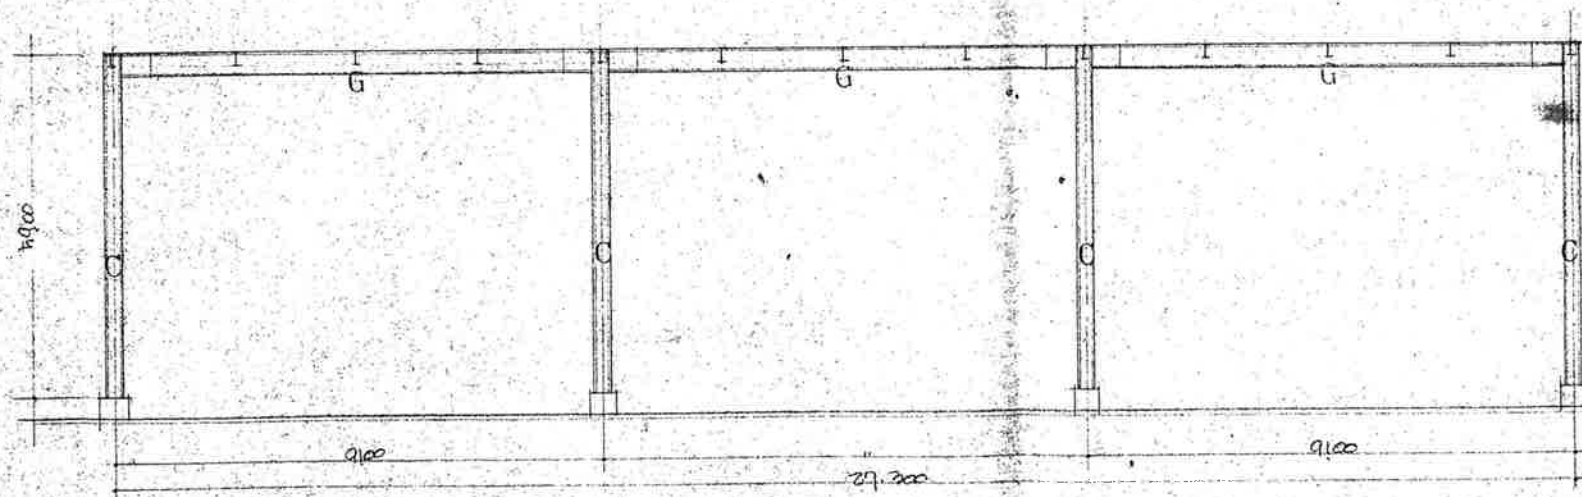

① 軸組図

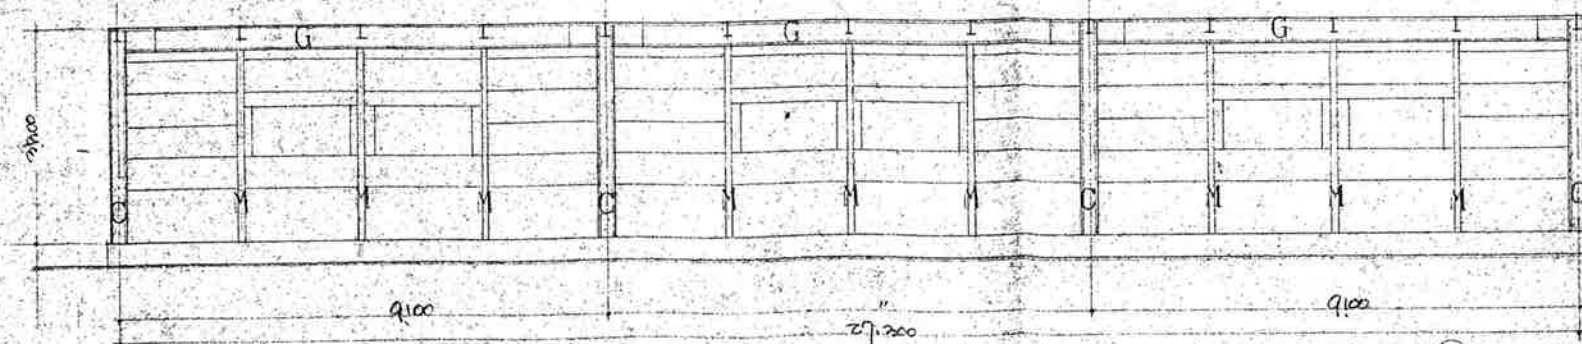


② 軸組図

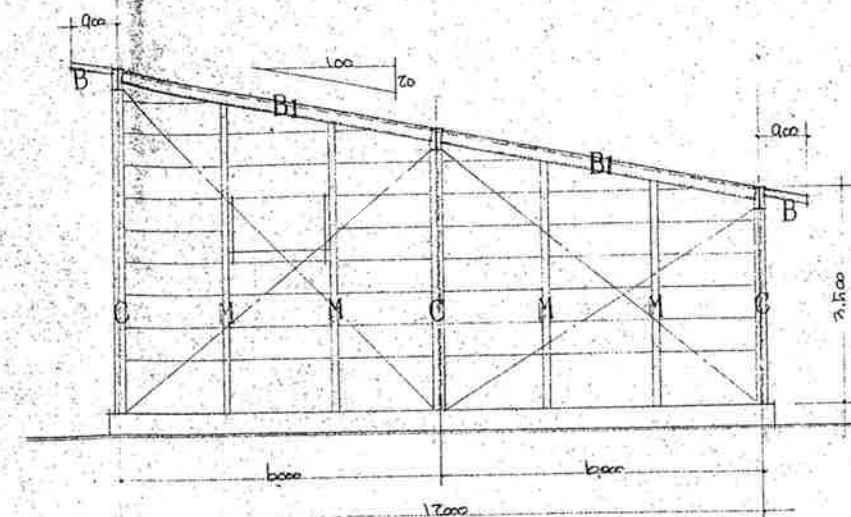

③ 軸組図

④ 〃 (のり筋透かし)

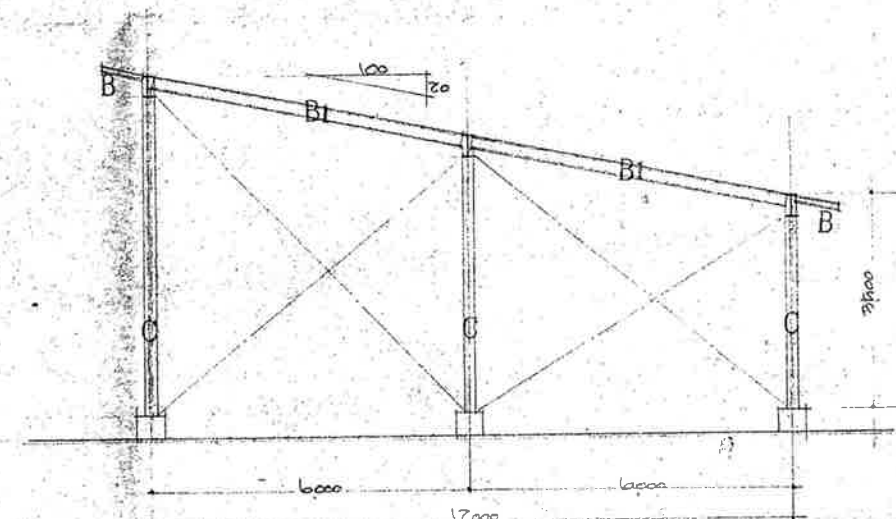

④ 軸組図


⑤ 〃

記号	寸法	記号	寸法
C	H-294×200×8×12	母ヤ	Cs-90×45×20×1.6@455
M	Cs-120×60×20×2.2	胴方木	Cs-100×50×20×1.6@606
G	H-400×200×8×13	水平材-2	φ16 9.18×716付
B1	H-250×125×6×9	壁材-2	Lc-50×50×6
B	H-125×60×6×8		
SB	H-100×50×5×7		

工事名	大石田町除雪機庫新築工事	図番	1/1	作番	日付
図名	小屋伏図 軸組図	縮尺	1:100	製	図
設計	1級建築士事務所 三和測量設計	担当		校	
山形県知事登録第185号		校			


一級建築士第27327号
太田恒治

山形市大字楯岡1588 TEL (5) 3535

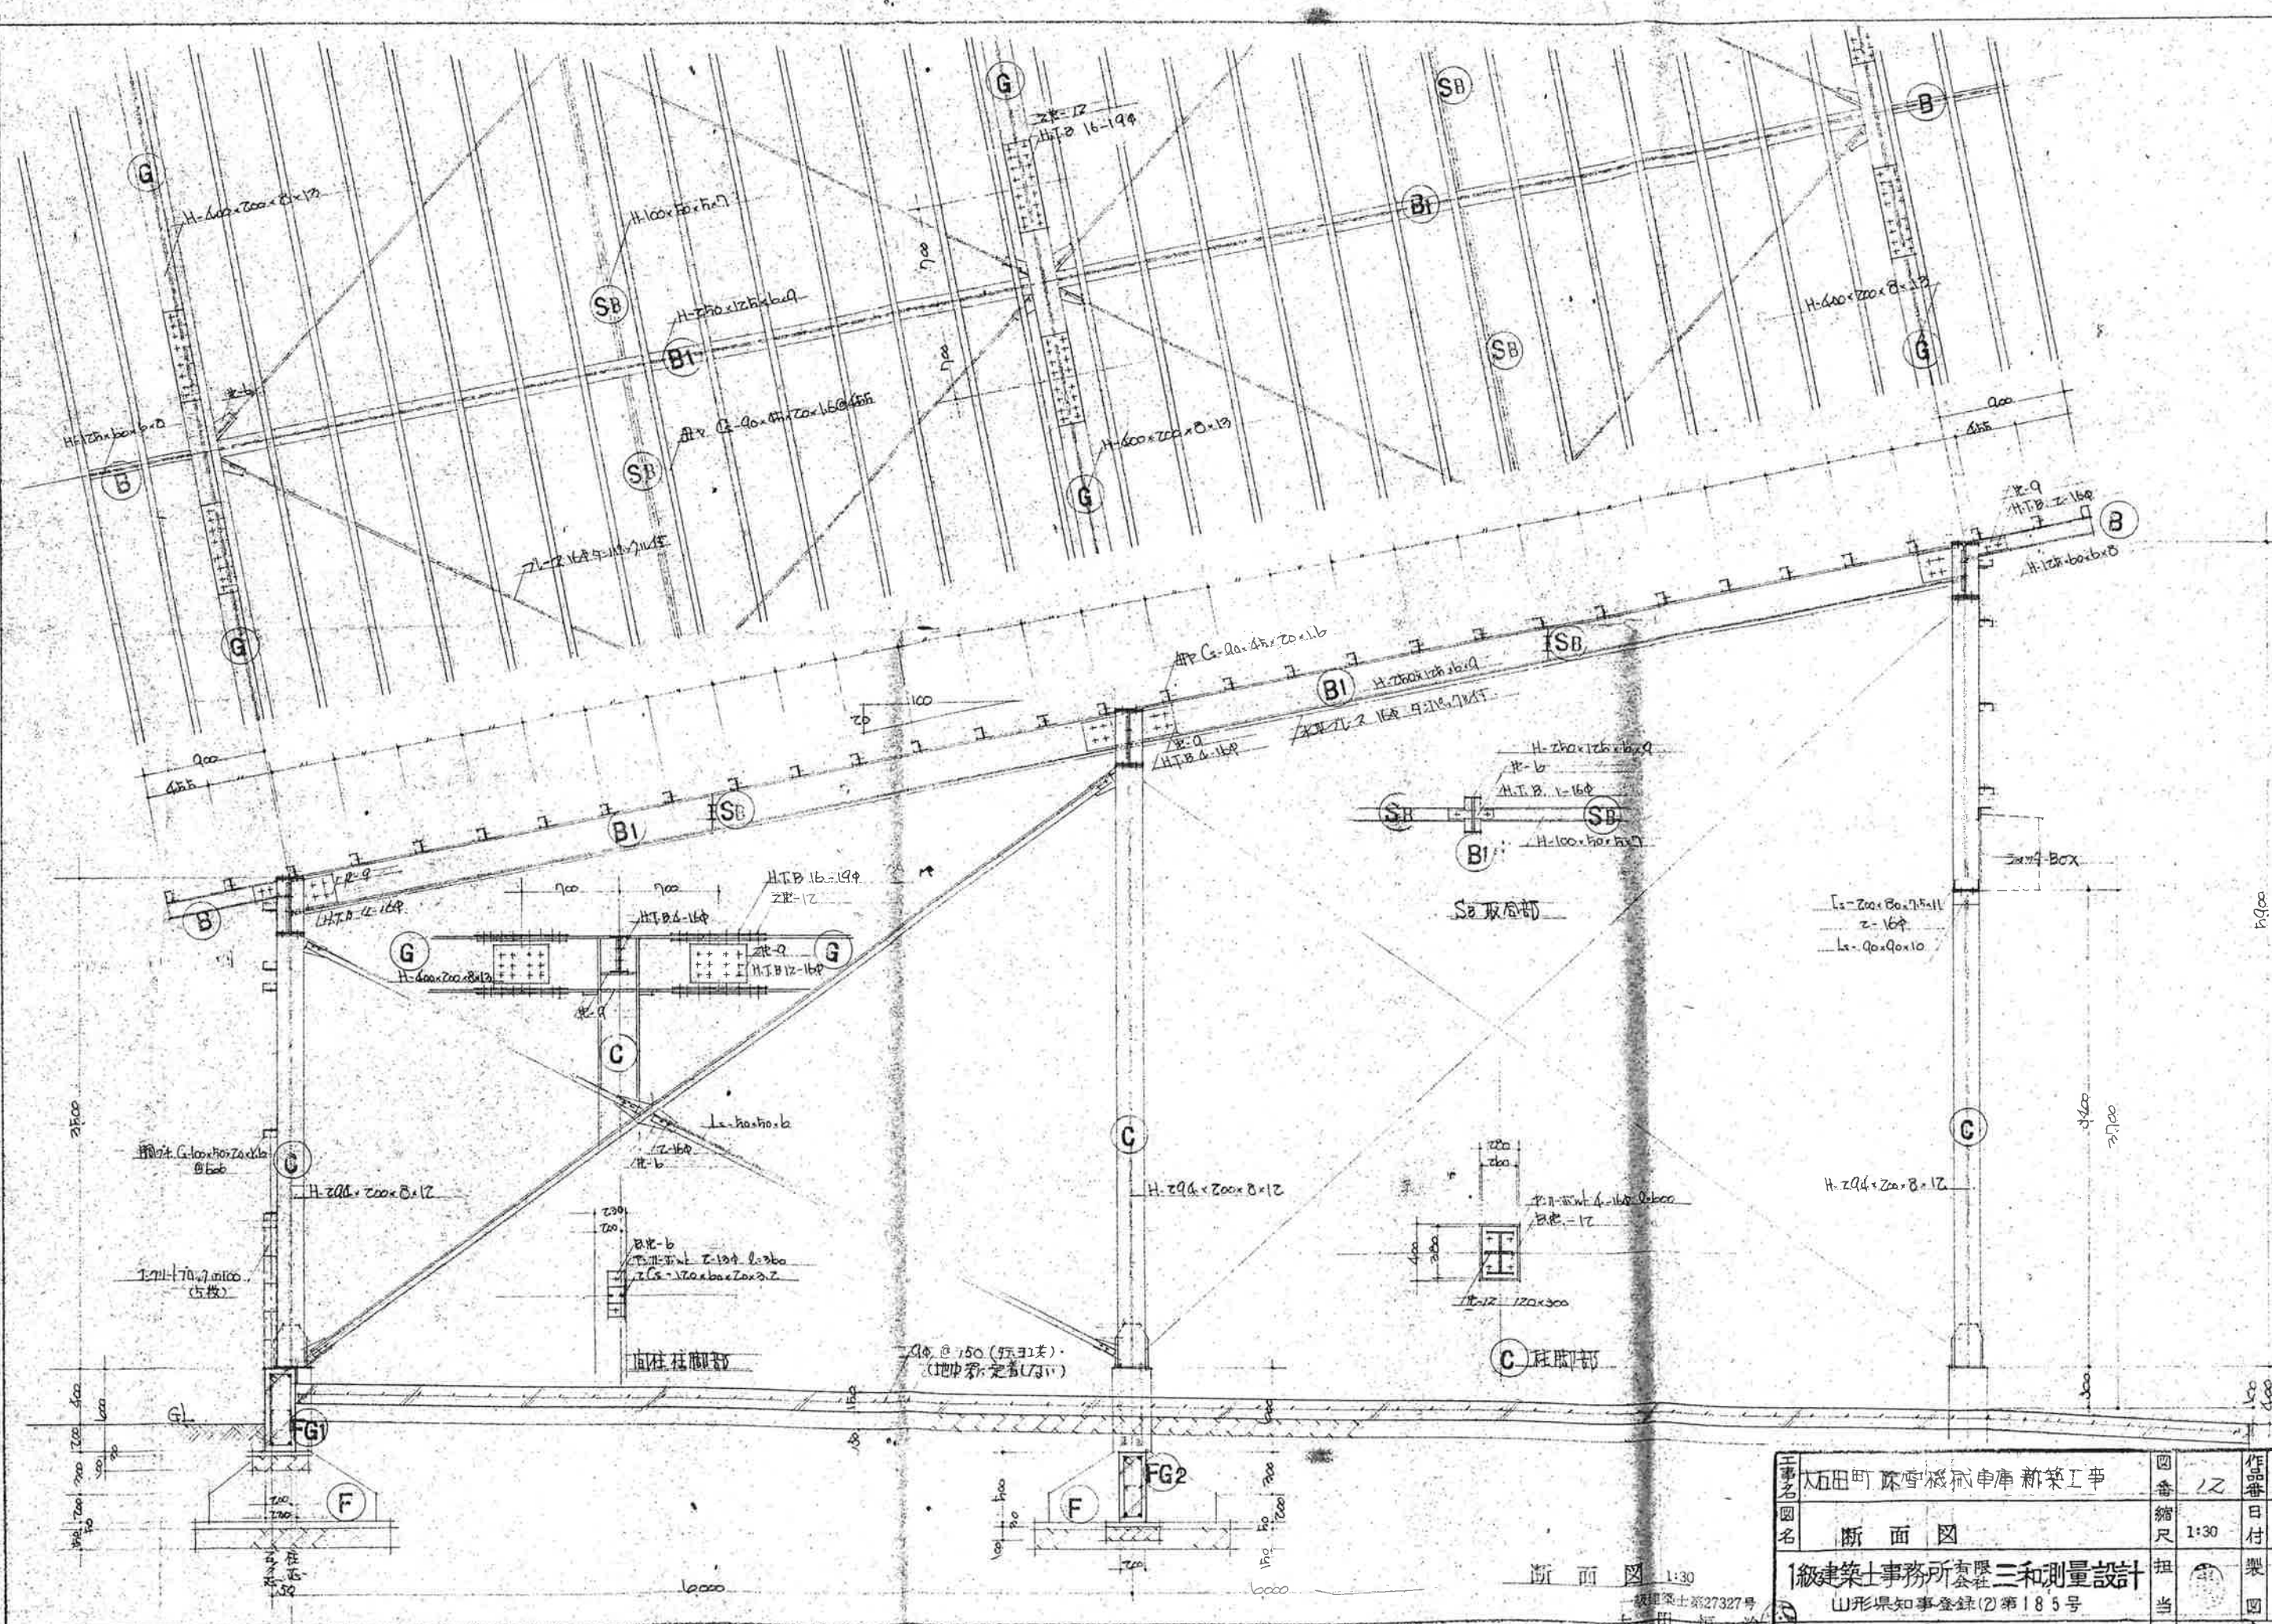

断面図 1:30


工事名	大石田町 跡雪蔵式車庫 新築工事	図番	12	作番	
図名	断面図	縮尺	1:30	日付	
1級建築士事務所 三和測量設計				担当	栗田
山形県知事登録(2)第185号				校閲	
村山市大字楯岡1588 TEL (5) 3535					

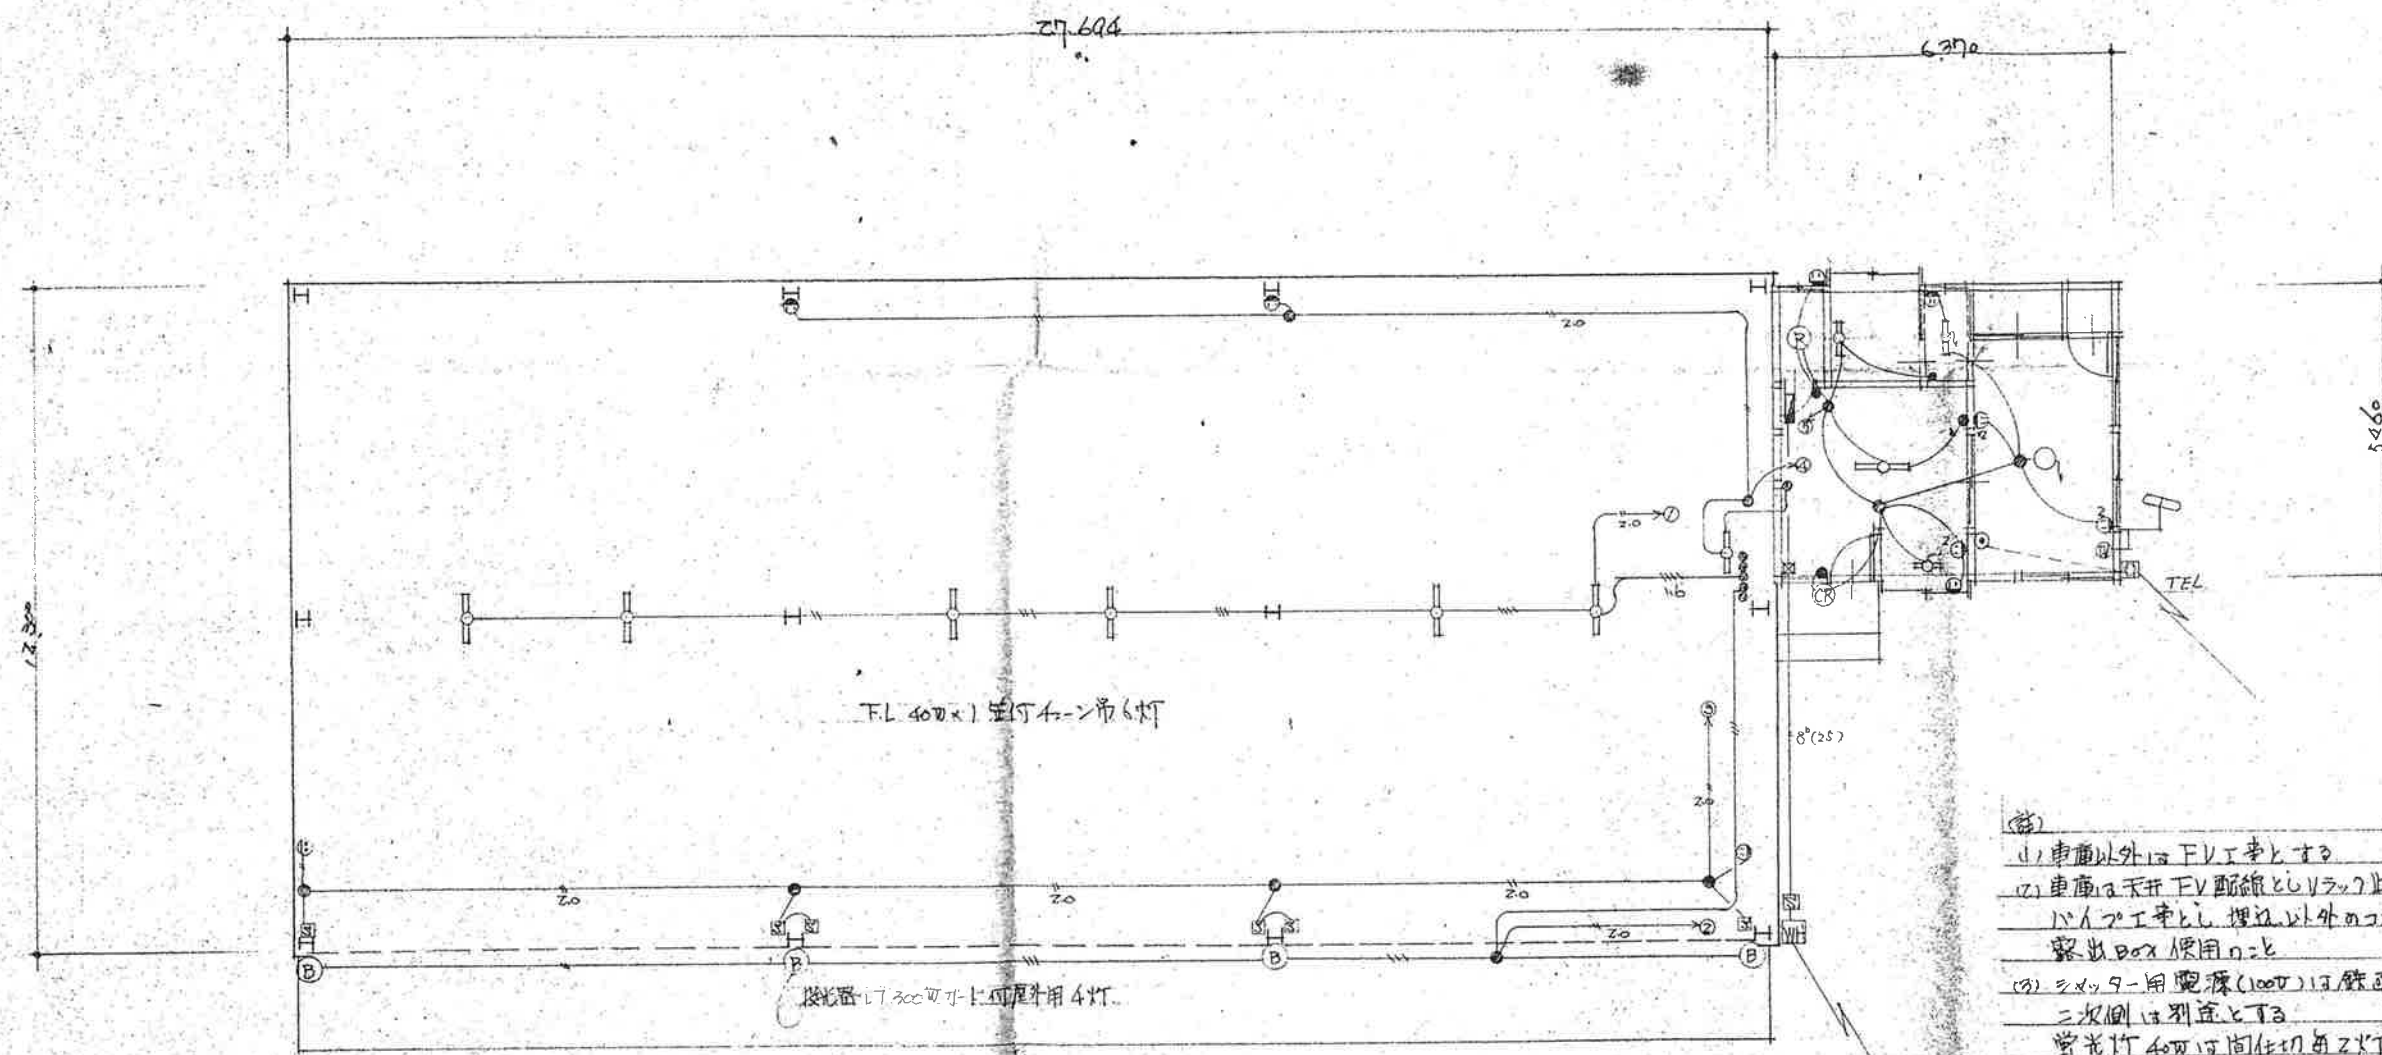

- (注)
- (1) 車庫以外はFV工事とする
 - (2) 車庫は天井FV配線とし、ラック止めとし、直下下りはハンプ工事とし、埋込以外のコンセント、スイッチ用BOXは露出BOX使用のこと
 - (3) シゃッター用電源(100V)は鉄取上の押釦スイッチとし、二次側は別途とする
常光1740Wは両仕切角スリッパ卓減のこと、4-吊吊りにて1m下げる
 - (4) 電源内保計器は、屋内敷通定の屋外側は、ハンプ工事
 - (5) 配管は、電線はFV、1.6x2C又はFV、1.6x3C(24)

工事名	大石田町除雪機庫新築工事	図番	ハ	作品番	
図名	電灯配線図	縮尺	1:100	日付	
1級建築士事務所 三和測量設計		担当		製図	
山形県知事登録(2)第185号		校閲		図章	
〒980-0801 山形市大字楢岡1588 TEL (05) 3535-XXXX					

一級建築士第27327号
太田恒治

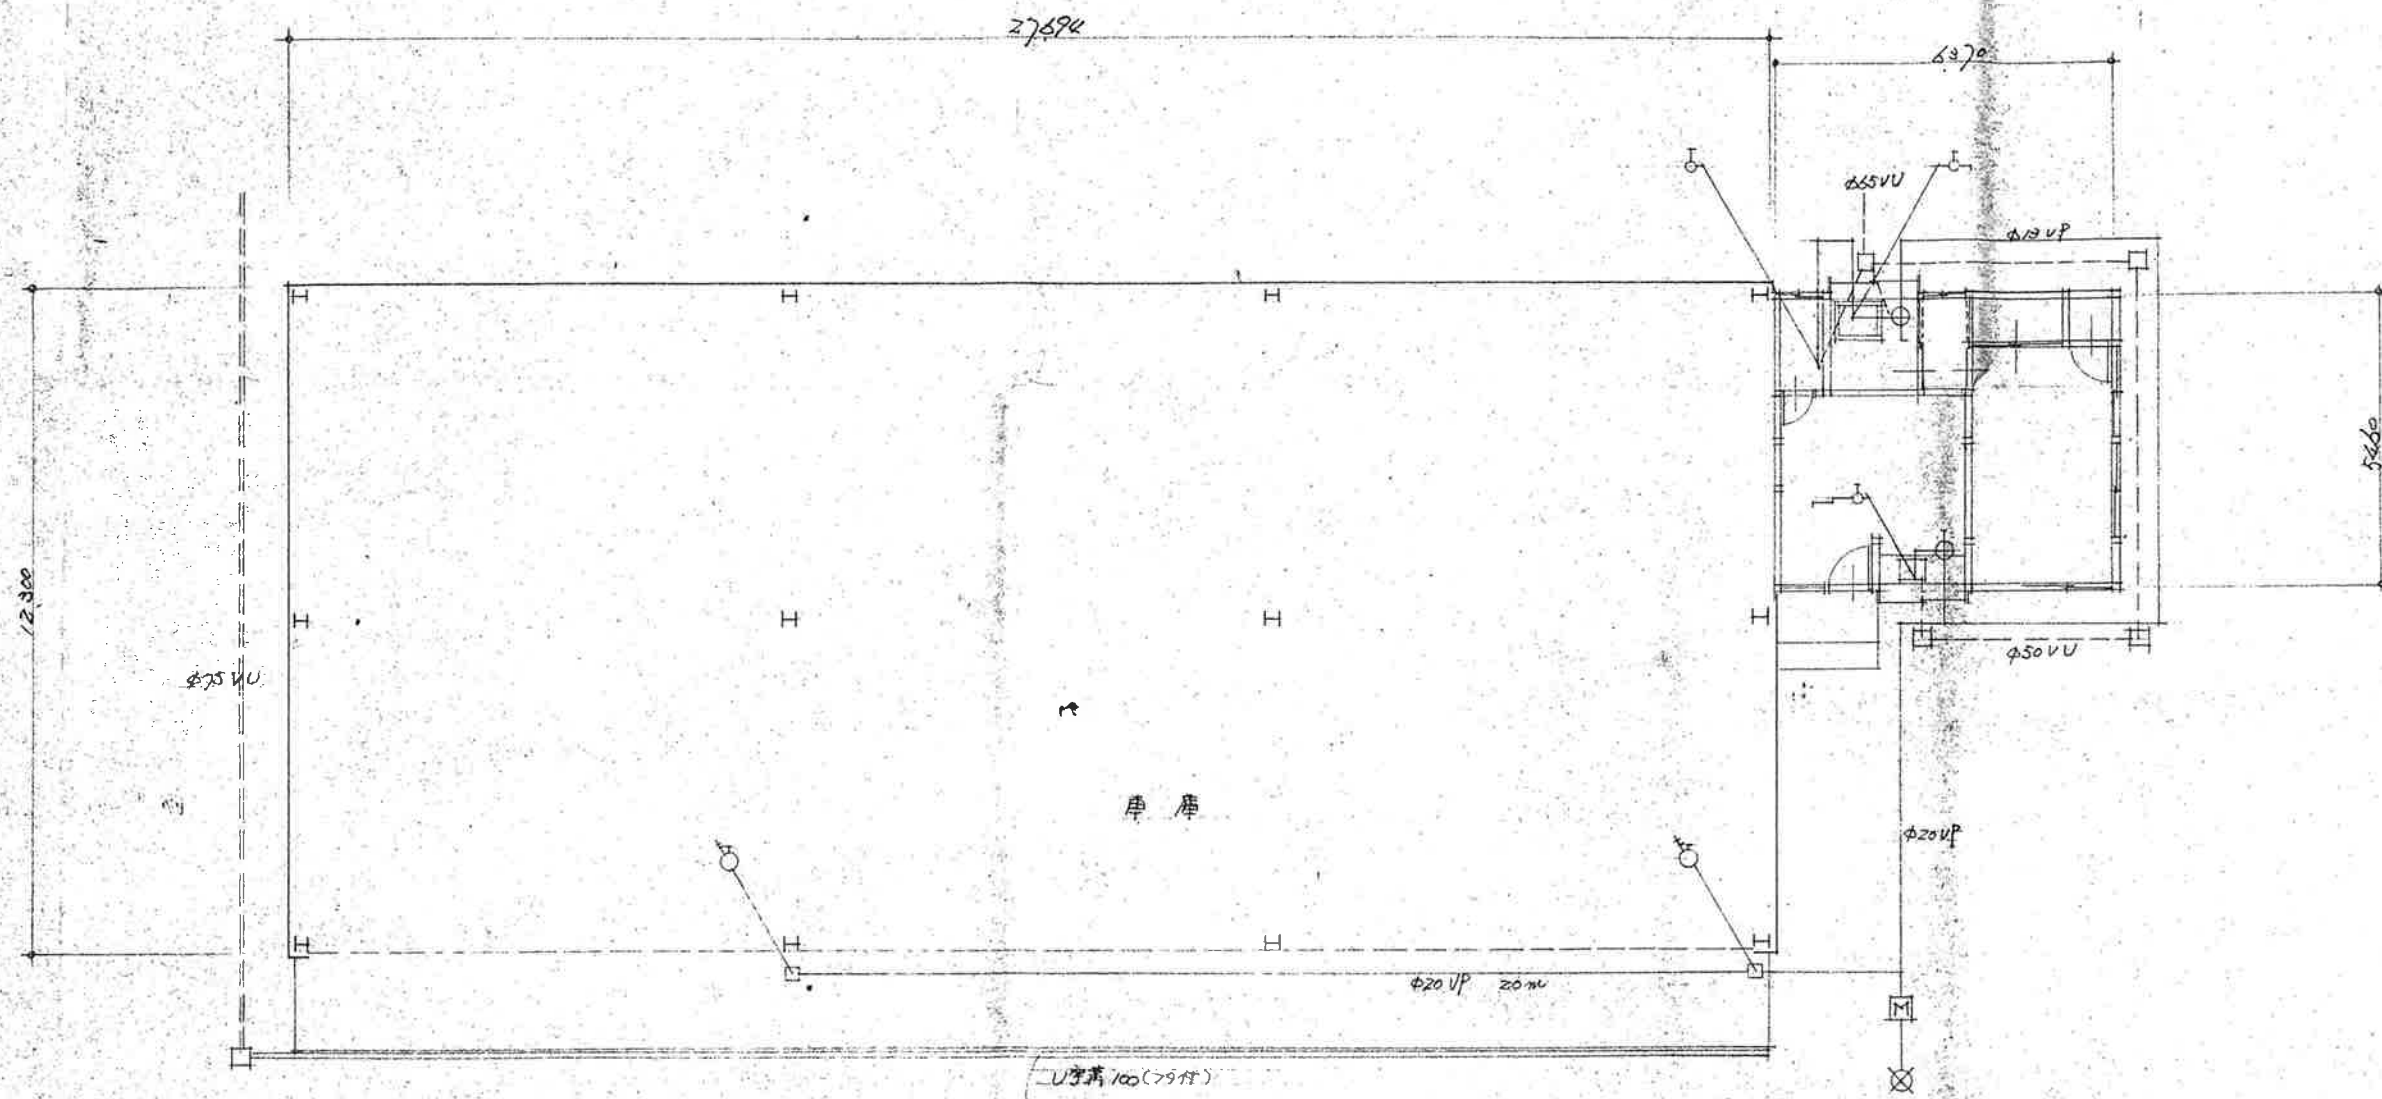

工事名	大石田町除雪機庫新築工事	図番	1/1	作番	
図名	給排水配管図	縮尺	1:100	日付	
1級建築士事務所 三和測量設計		担当	田中	製図	田中
山形県知事登録(2)第185号		校閲	田中		
一級建築士 27327号 太田 恒治					
村山市大字楯岡1588 TEL (5) 3535					