


凡例
※特記無き場合、下記による

	新規ネットワーク盤
	既存弱電端子盤
	新設無線AP(天井)
	既設ﾌﾟﾘﾝﾀｰ
	Cat6A-UTP-0.5-4P
	UTP-0.5-4P

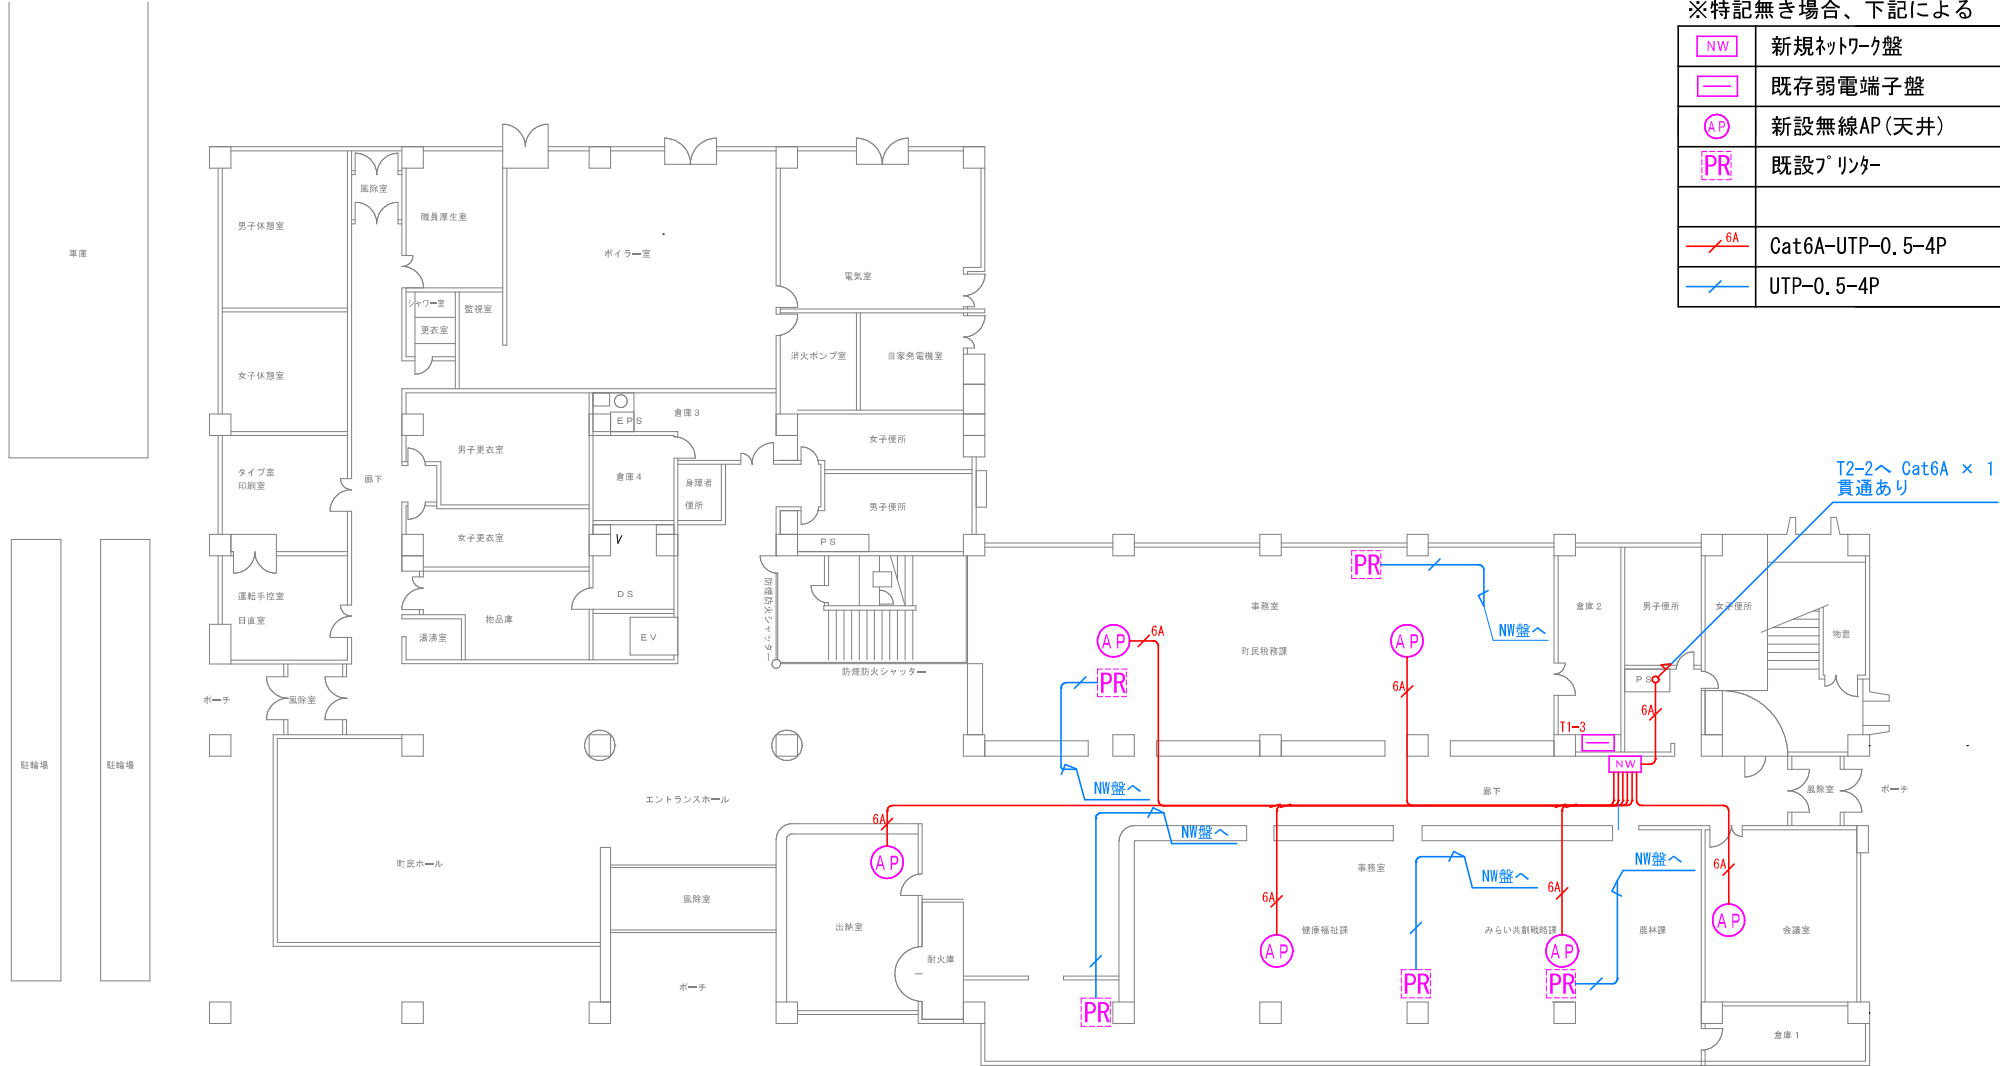


特記

訂正

図名		大石田町役場 1F			
承認	検図	設計	工事担当	尺	年 月
					図面 NO. E- 枚

	新規ネットワーク盤
	既存弱電端子盤
	新設無線AP (天井)
	既設プ* リンター
	Cat6A-UTP-0.5-4P
	UTP-0.5-4P

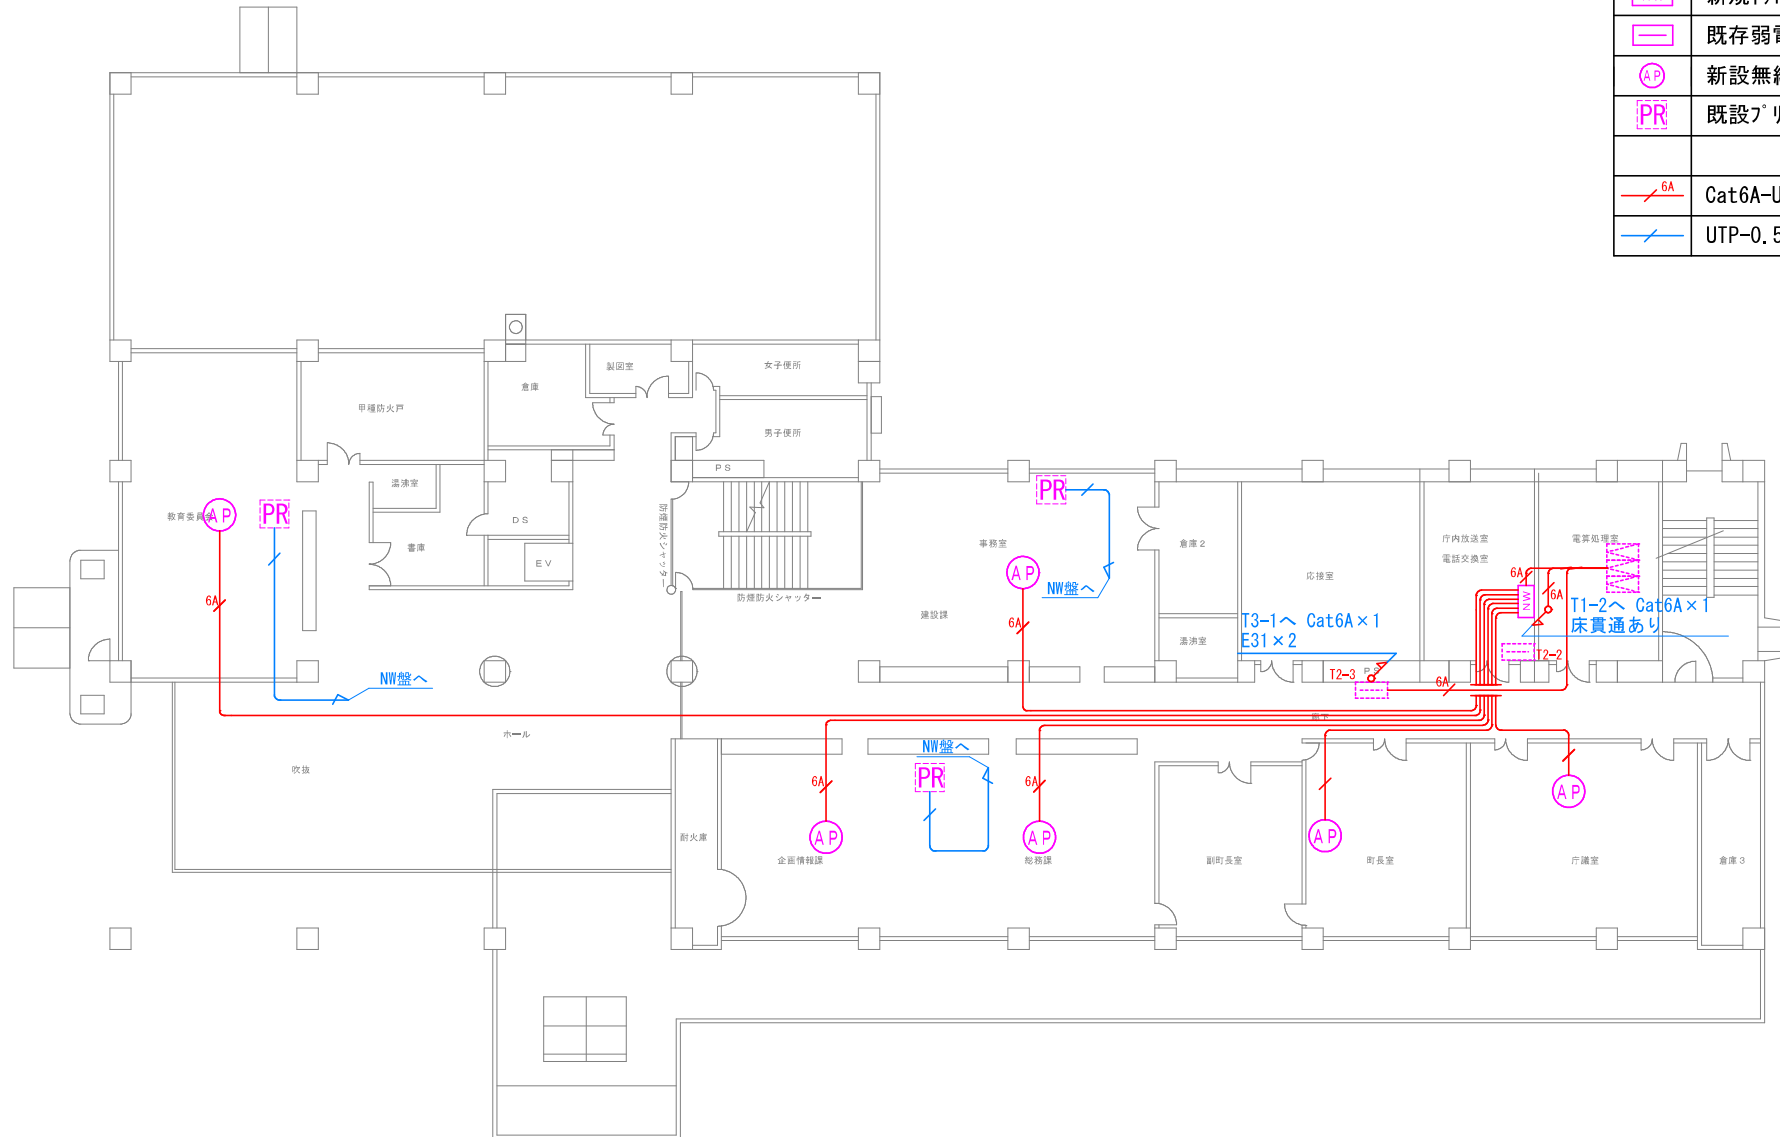


特記

訂正

承	認	檢	図	設	計	工 事 担 当	縮	尺	年	月
									図 面 NO.	E- 全 枚

大石田町役場 2F

尺	年 月	
图面 NO.	E— 全 枚	

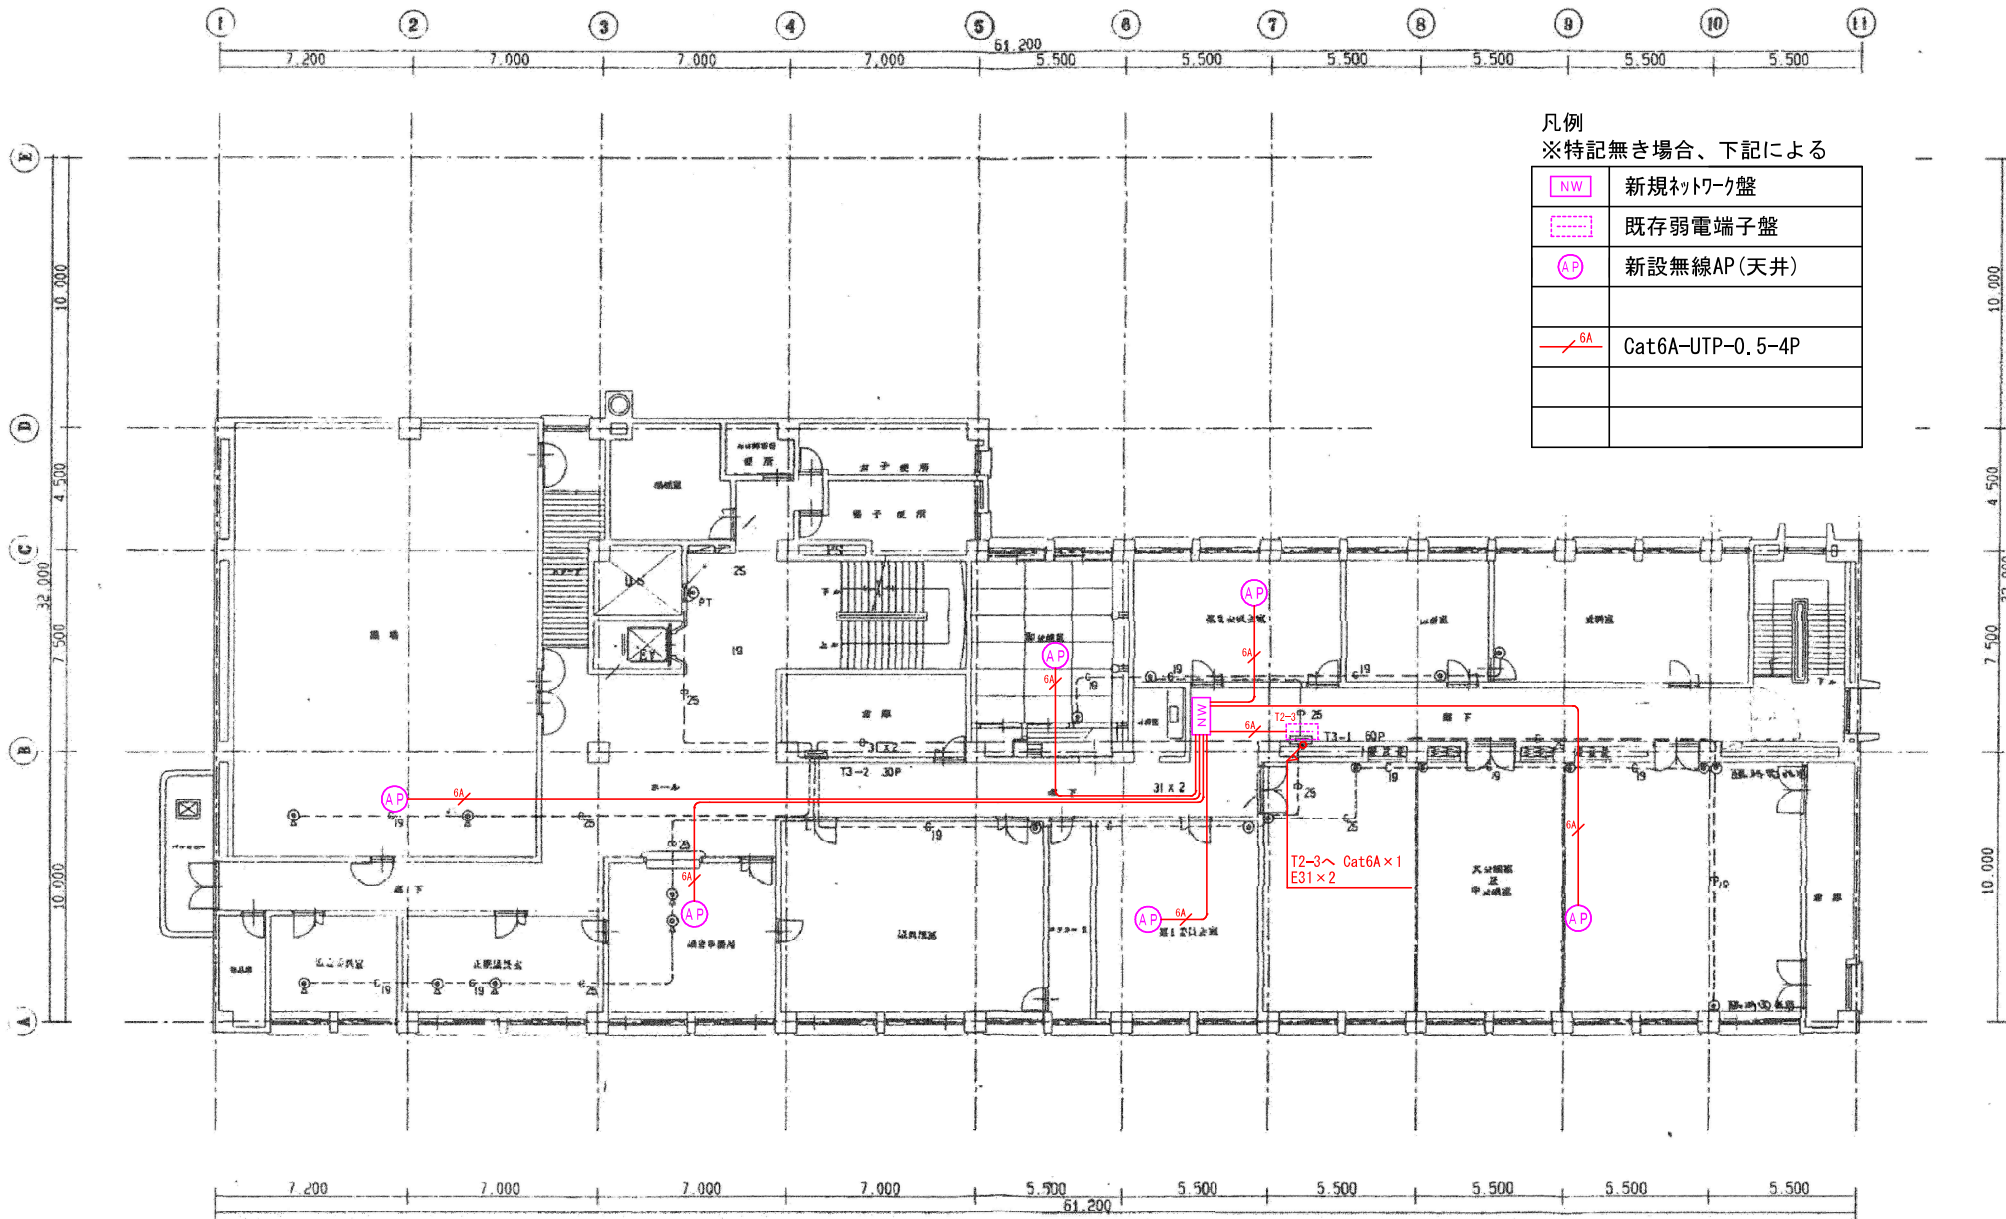

凡例
※特記無き場合、下記による


NW	新規ネットワーク盤
	既存弱電端子盤
AP	新設無線AP (天井)
6A	Cat6A-UTP-0.5-4P


3F 配線図 SCL 1:100

特記

訂正

図名	大石田町役場 3F
承認	図股
計	工事担当
尺	年 月
図面	E -
NO.	全 枚

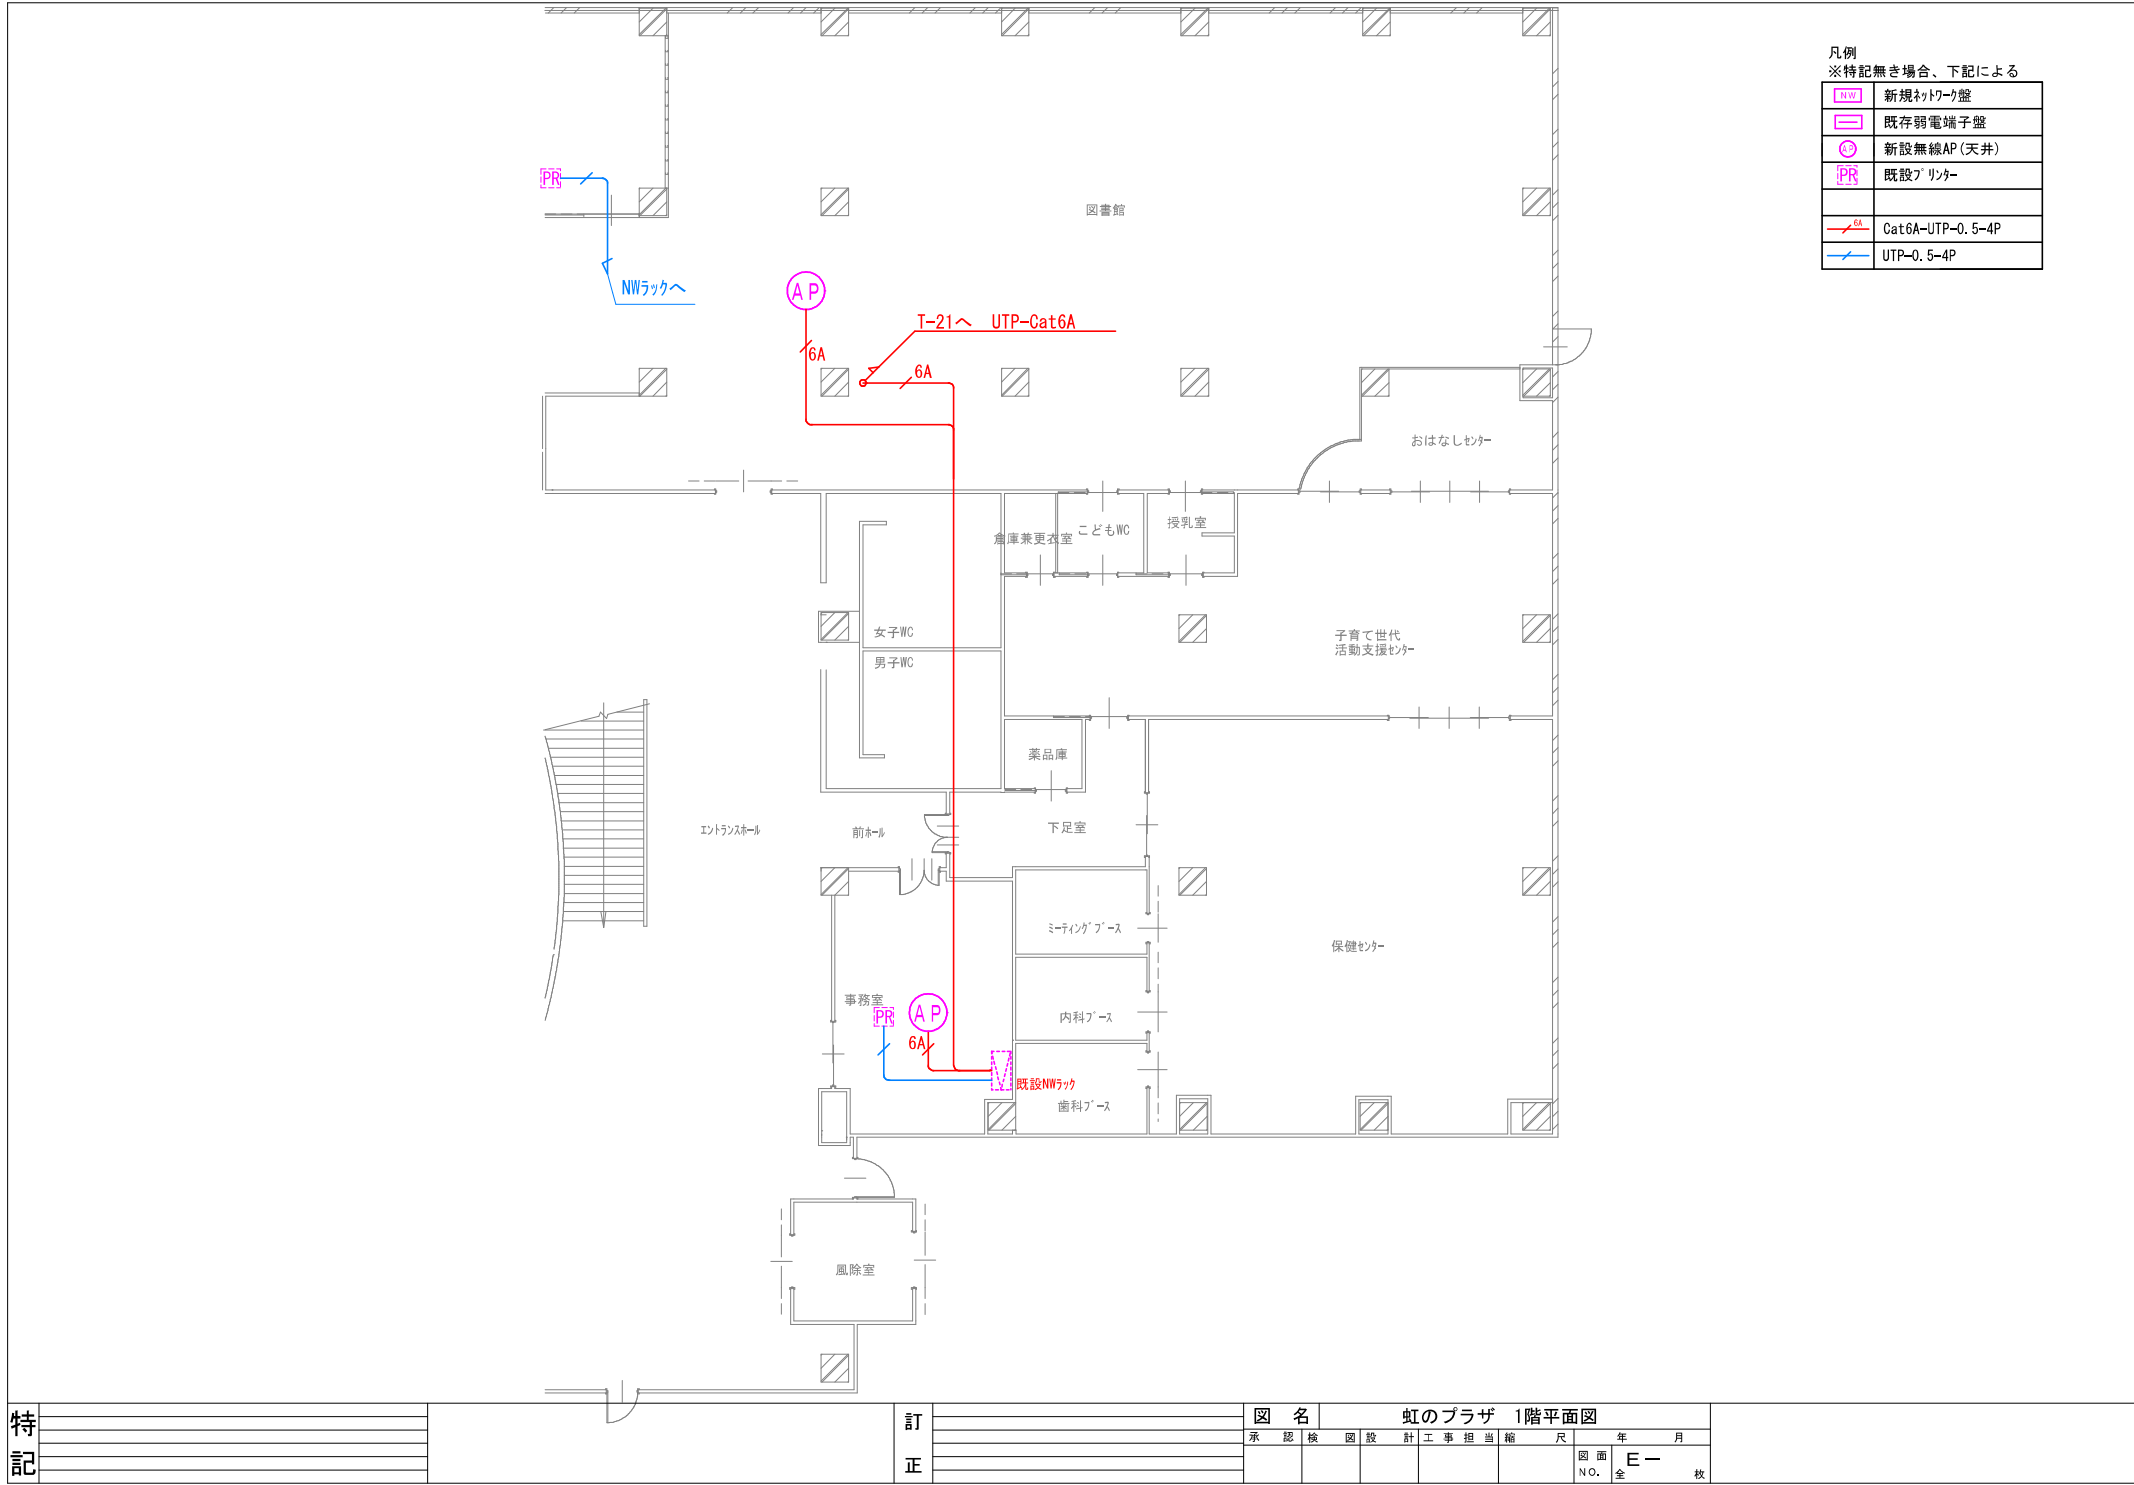

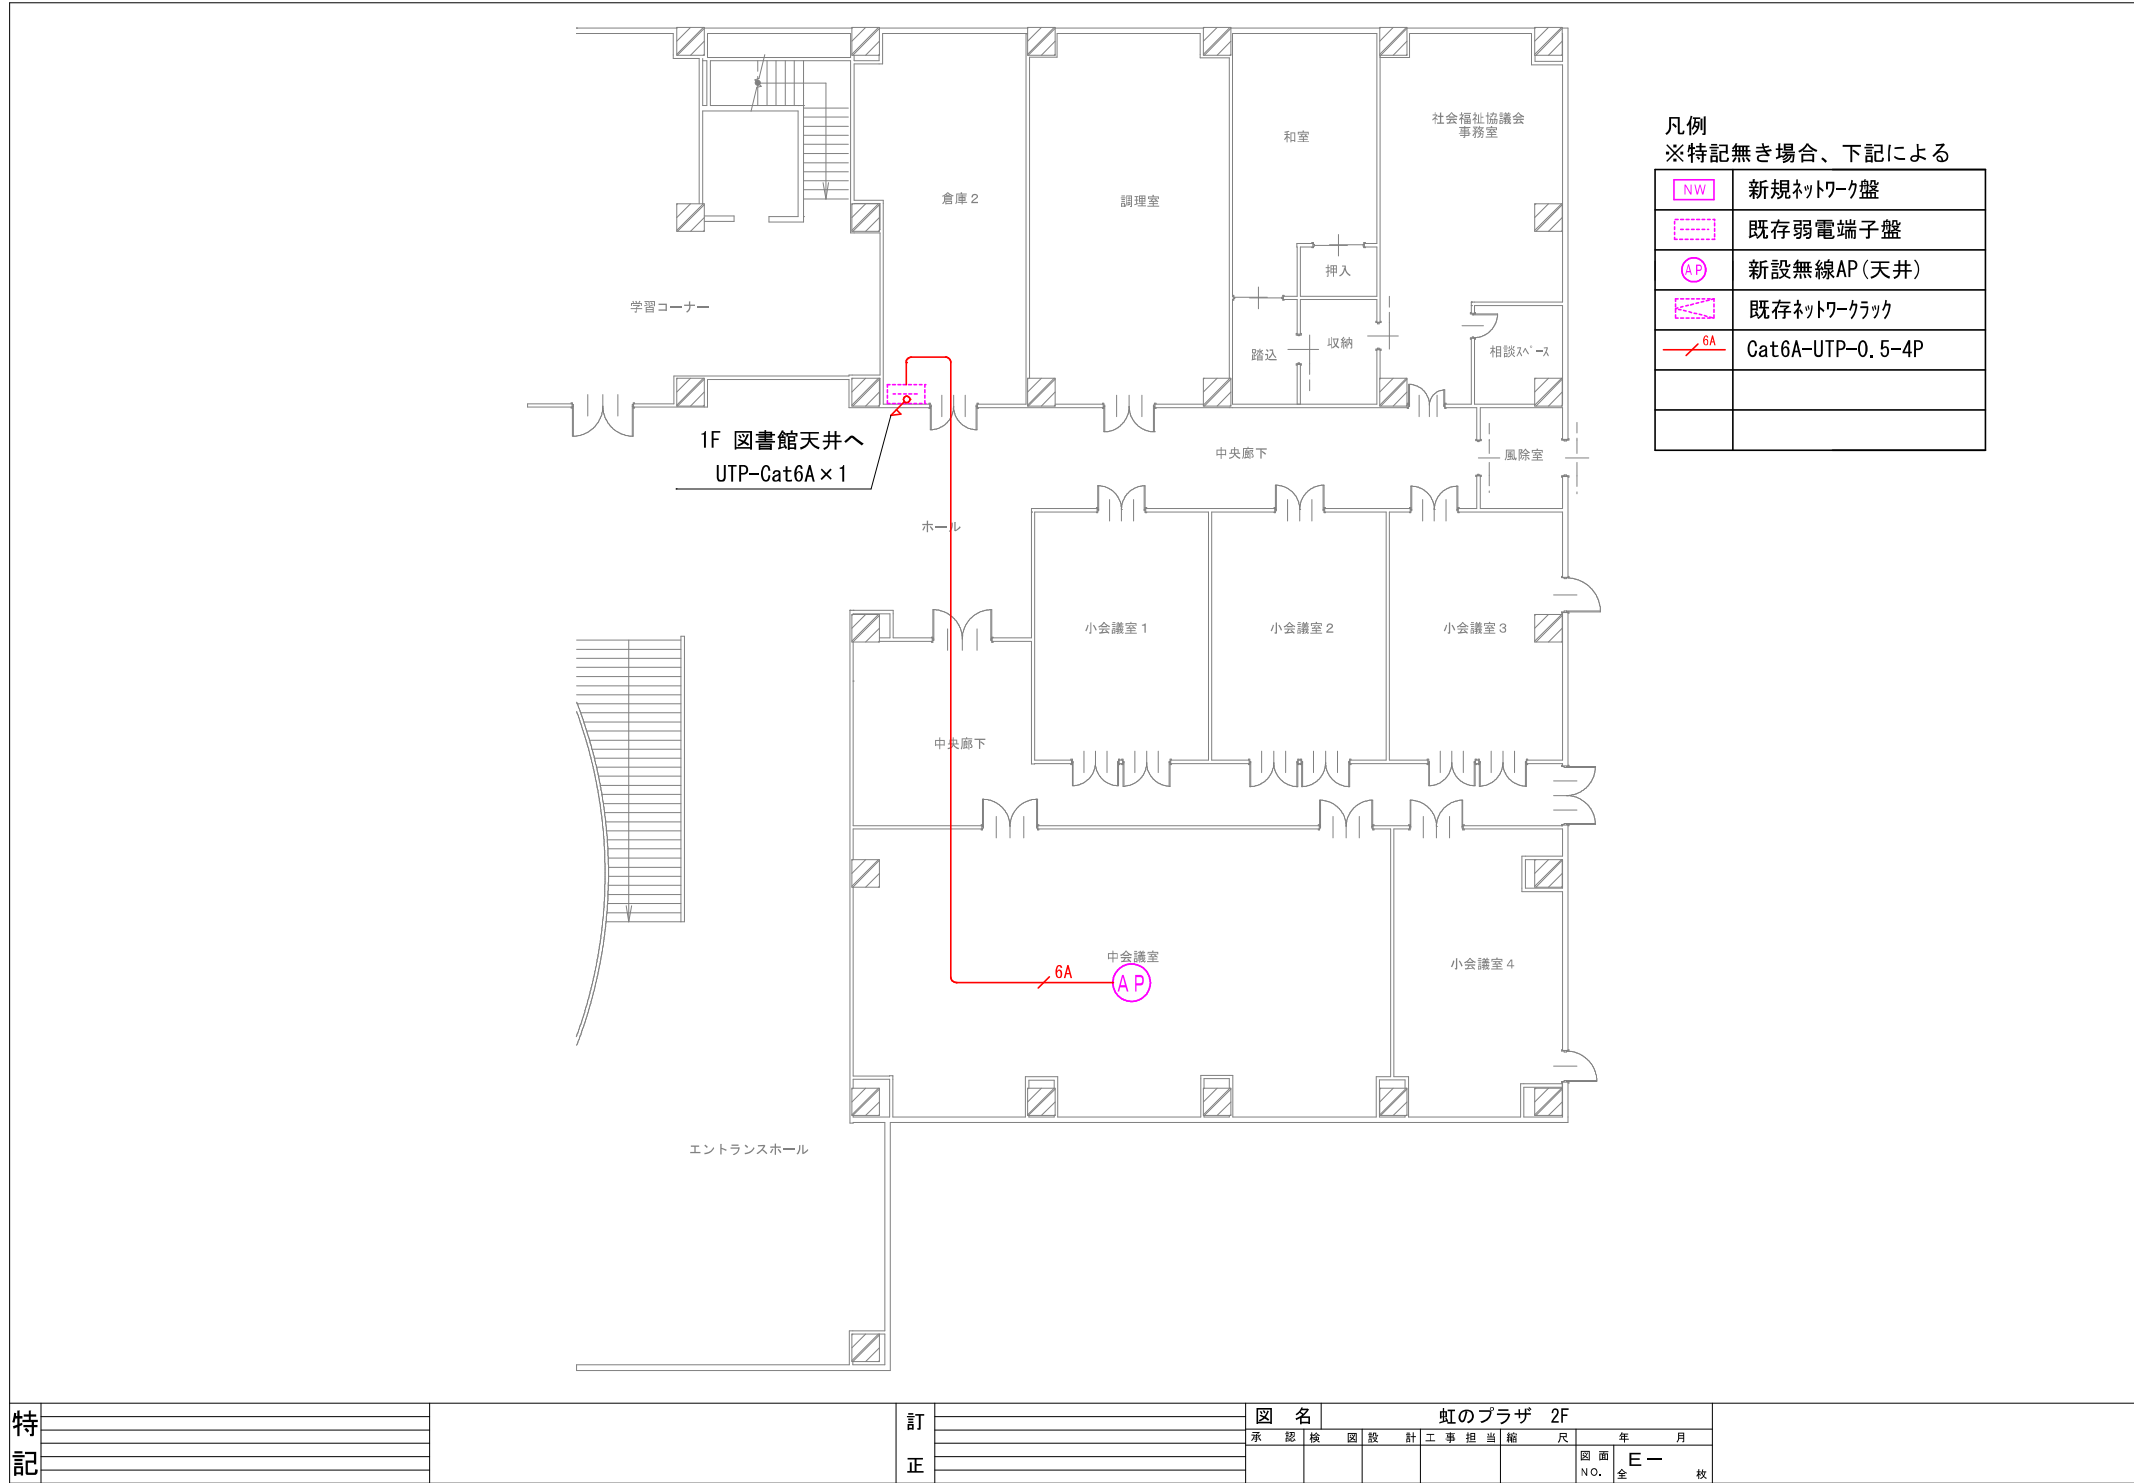

特記

訂正

図名		虹のプラザ 2F			
承認	検図	設計	工事担当	縮尺	年 月
					図面 NO. E- 全 枚