

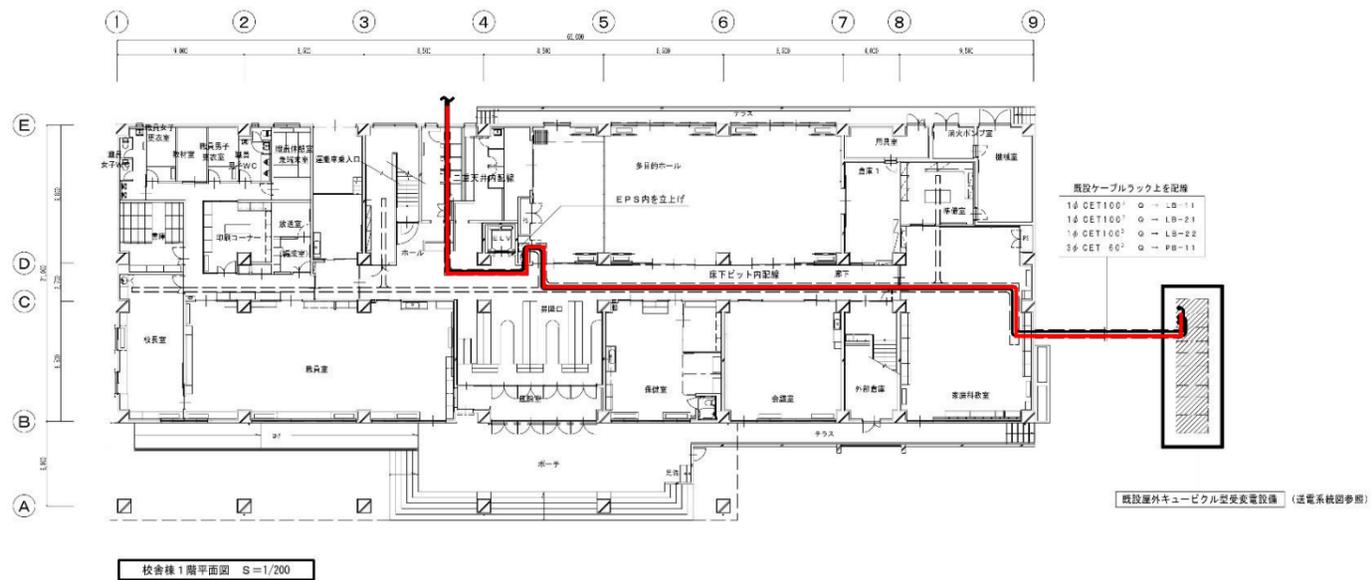


電灯・動力幹線系統図

—— 電灯配線を示す
 - - - 動力配線を示す

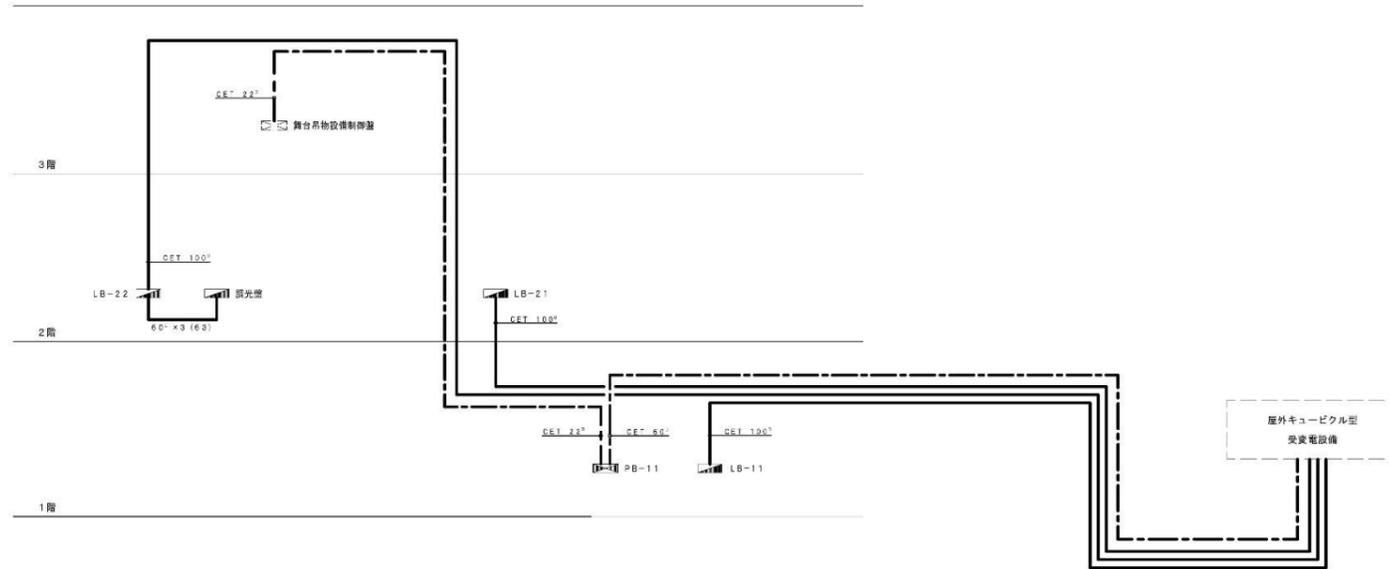

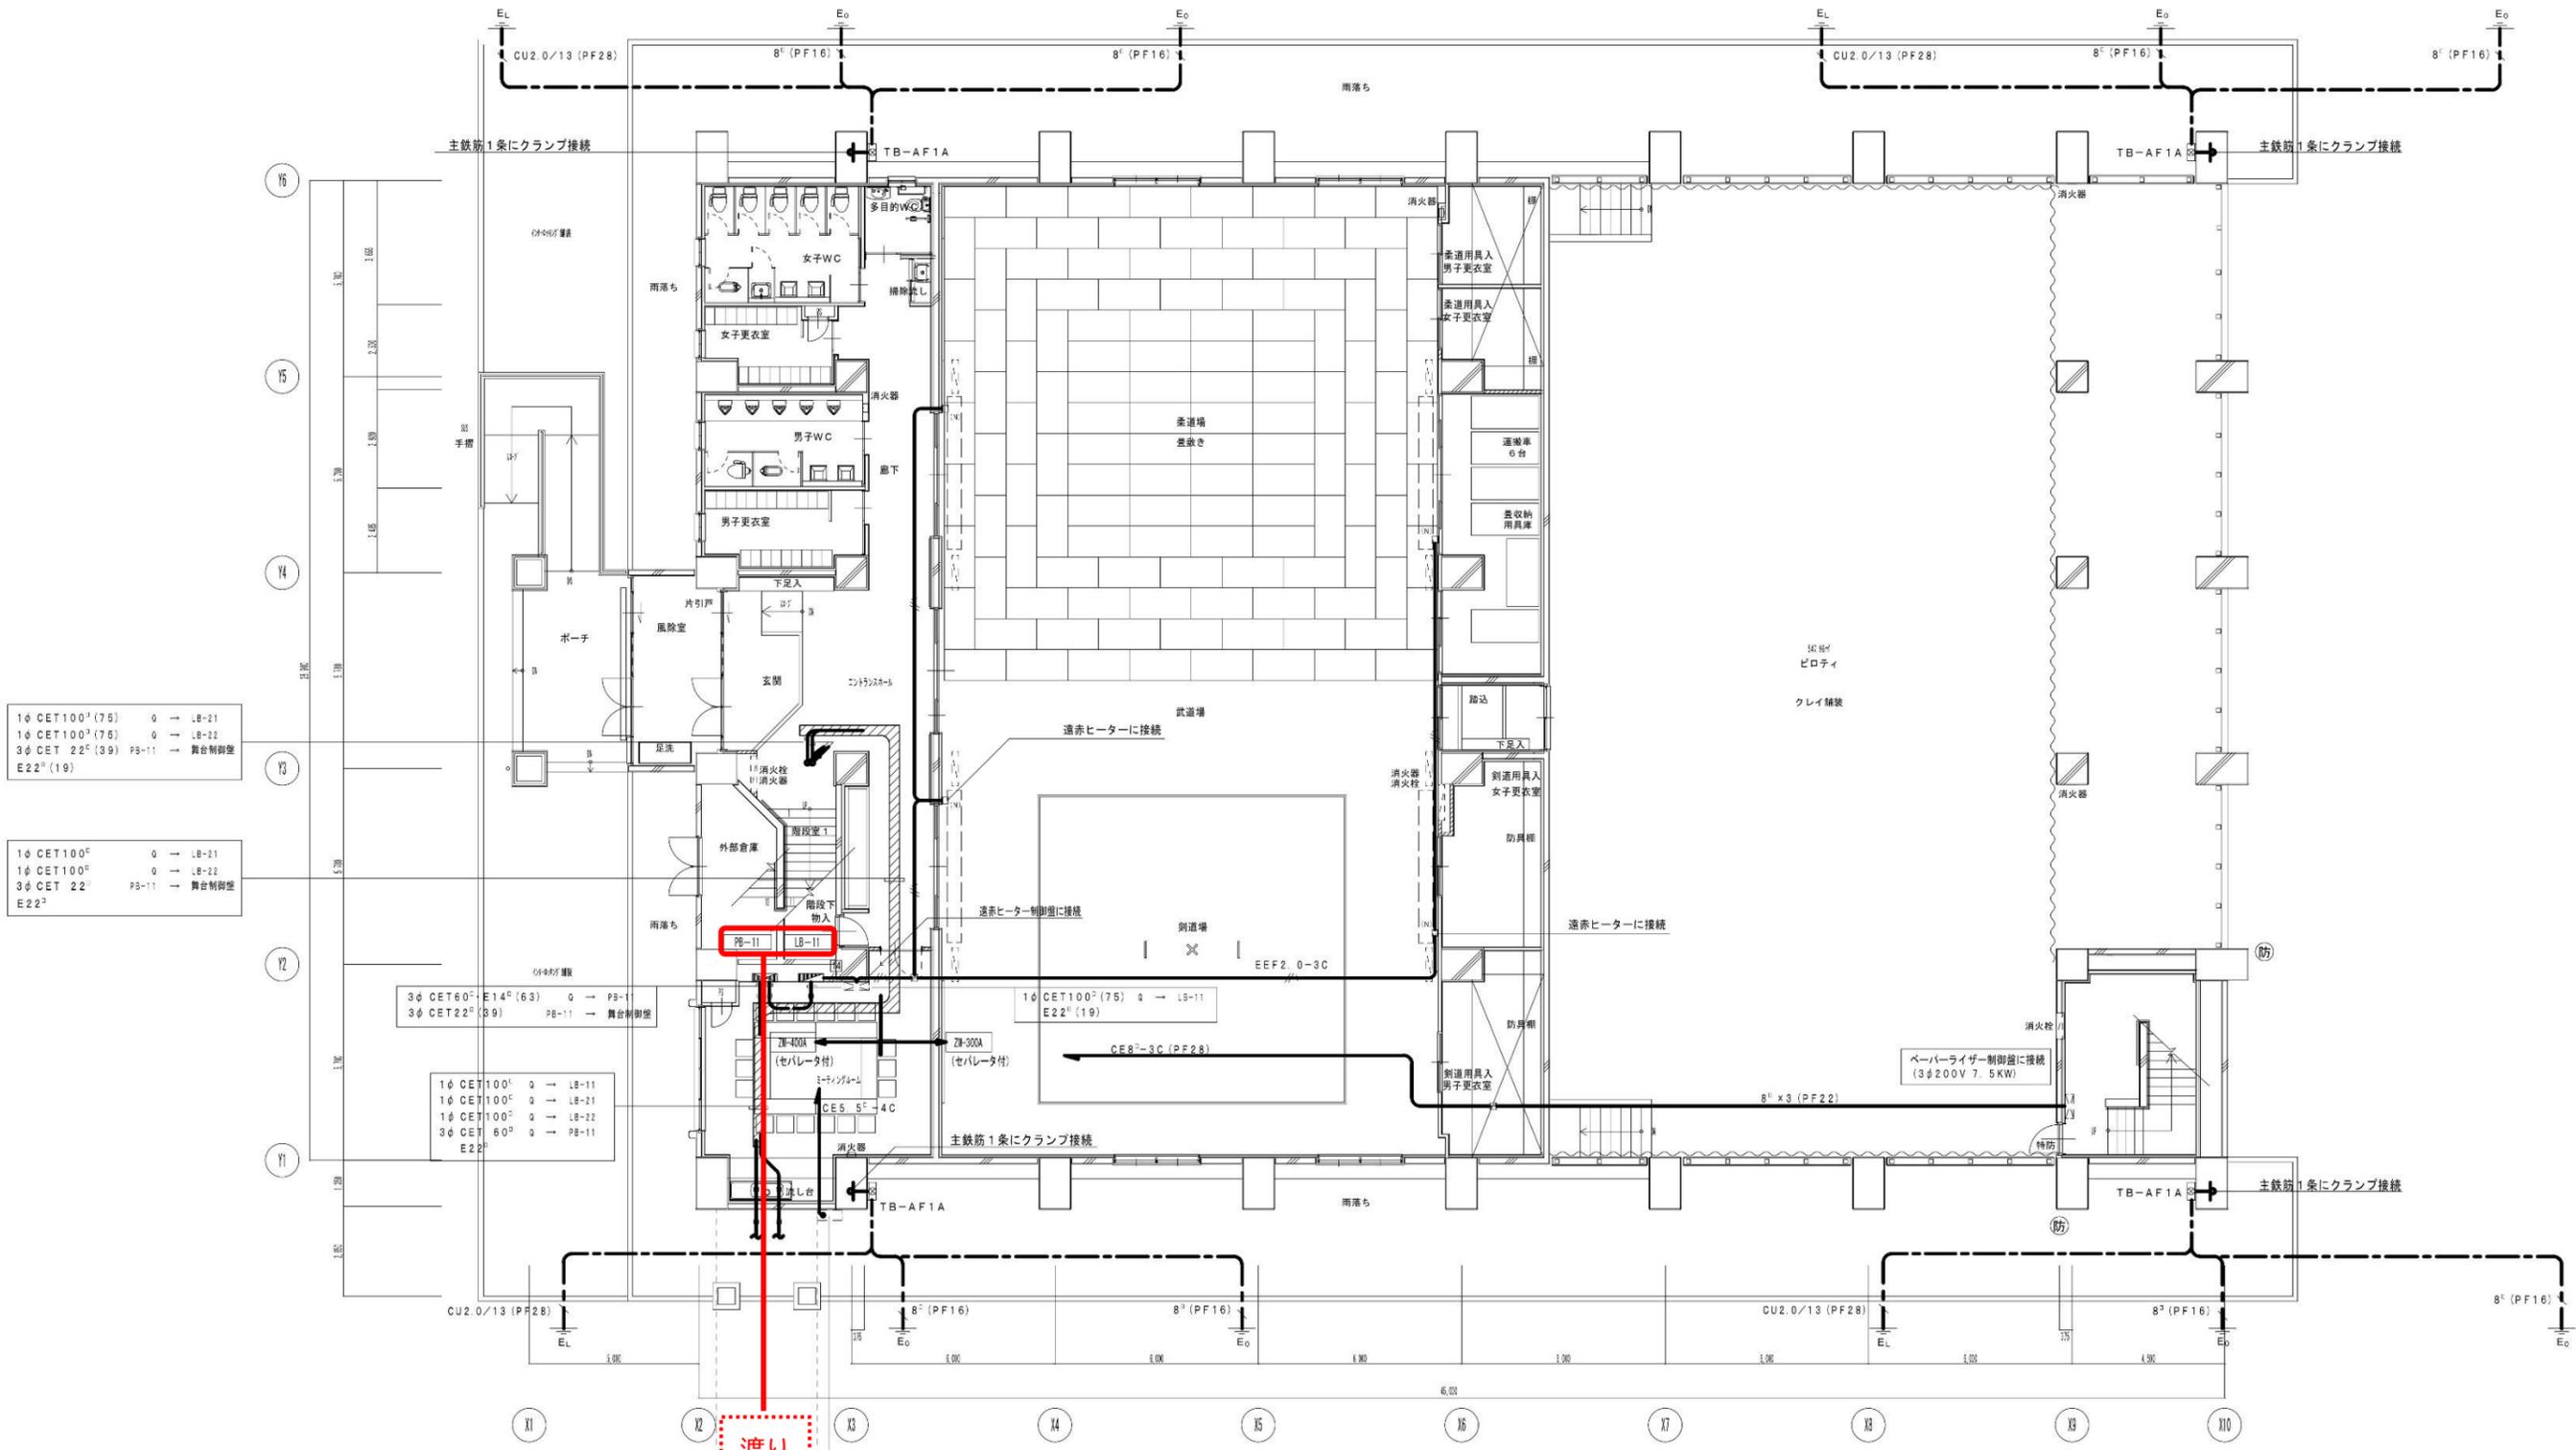

1φ CET100³ (75) 0 → LB-21
 1φ CET100³ (75) 0 → LB-22
 3φ CET 22³ (39) PS-11 → 舞台制御盤
 E22³ (19)

1φ CET100^c 0 → LB-21
 1φ CET100^c 0 → LB-22
 3φ CET 22³ PS-11 → 舞台制御盤
 E22³

3φ CET60³ E14³ (63) 0 → PS-1
 3φ CET22³ (39) PS-11 → 舞台制御盤

1φ CET100³ 0 → LB-11
 1φ CET100³ 0 → LB-21
 1φ CET100³ 0 → LB-22
 3φ CET 60³ 0 → PS-11
 E22³

エアコン屋外機に接続
 (3φ200V 1.5KW)

1階平面図 (体育館及び武道場) S=1/100

防 令112条、第1項による防火区画 (面積区画1,500㎡以内)