


令和8年度

大石田中学校特別教室空調設備整備工事

大石田中学校 幹線・動力設備配線図


体育館棟側幹線とラック上にて直線接続

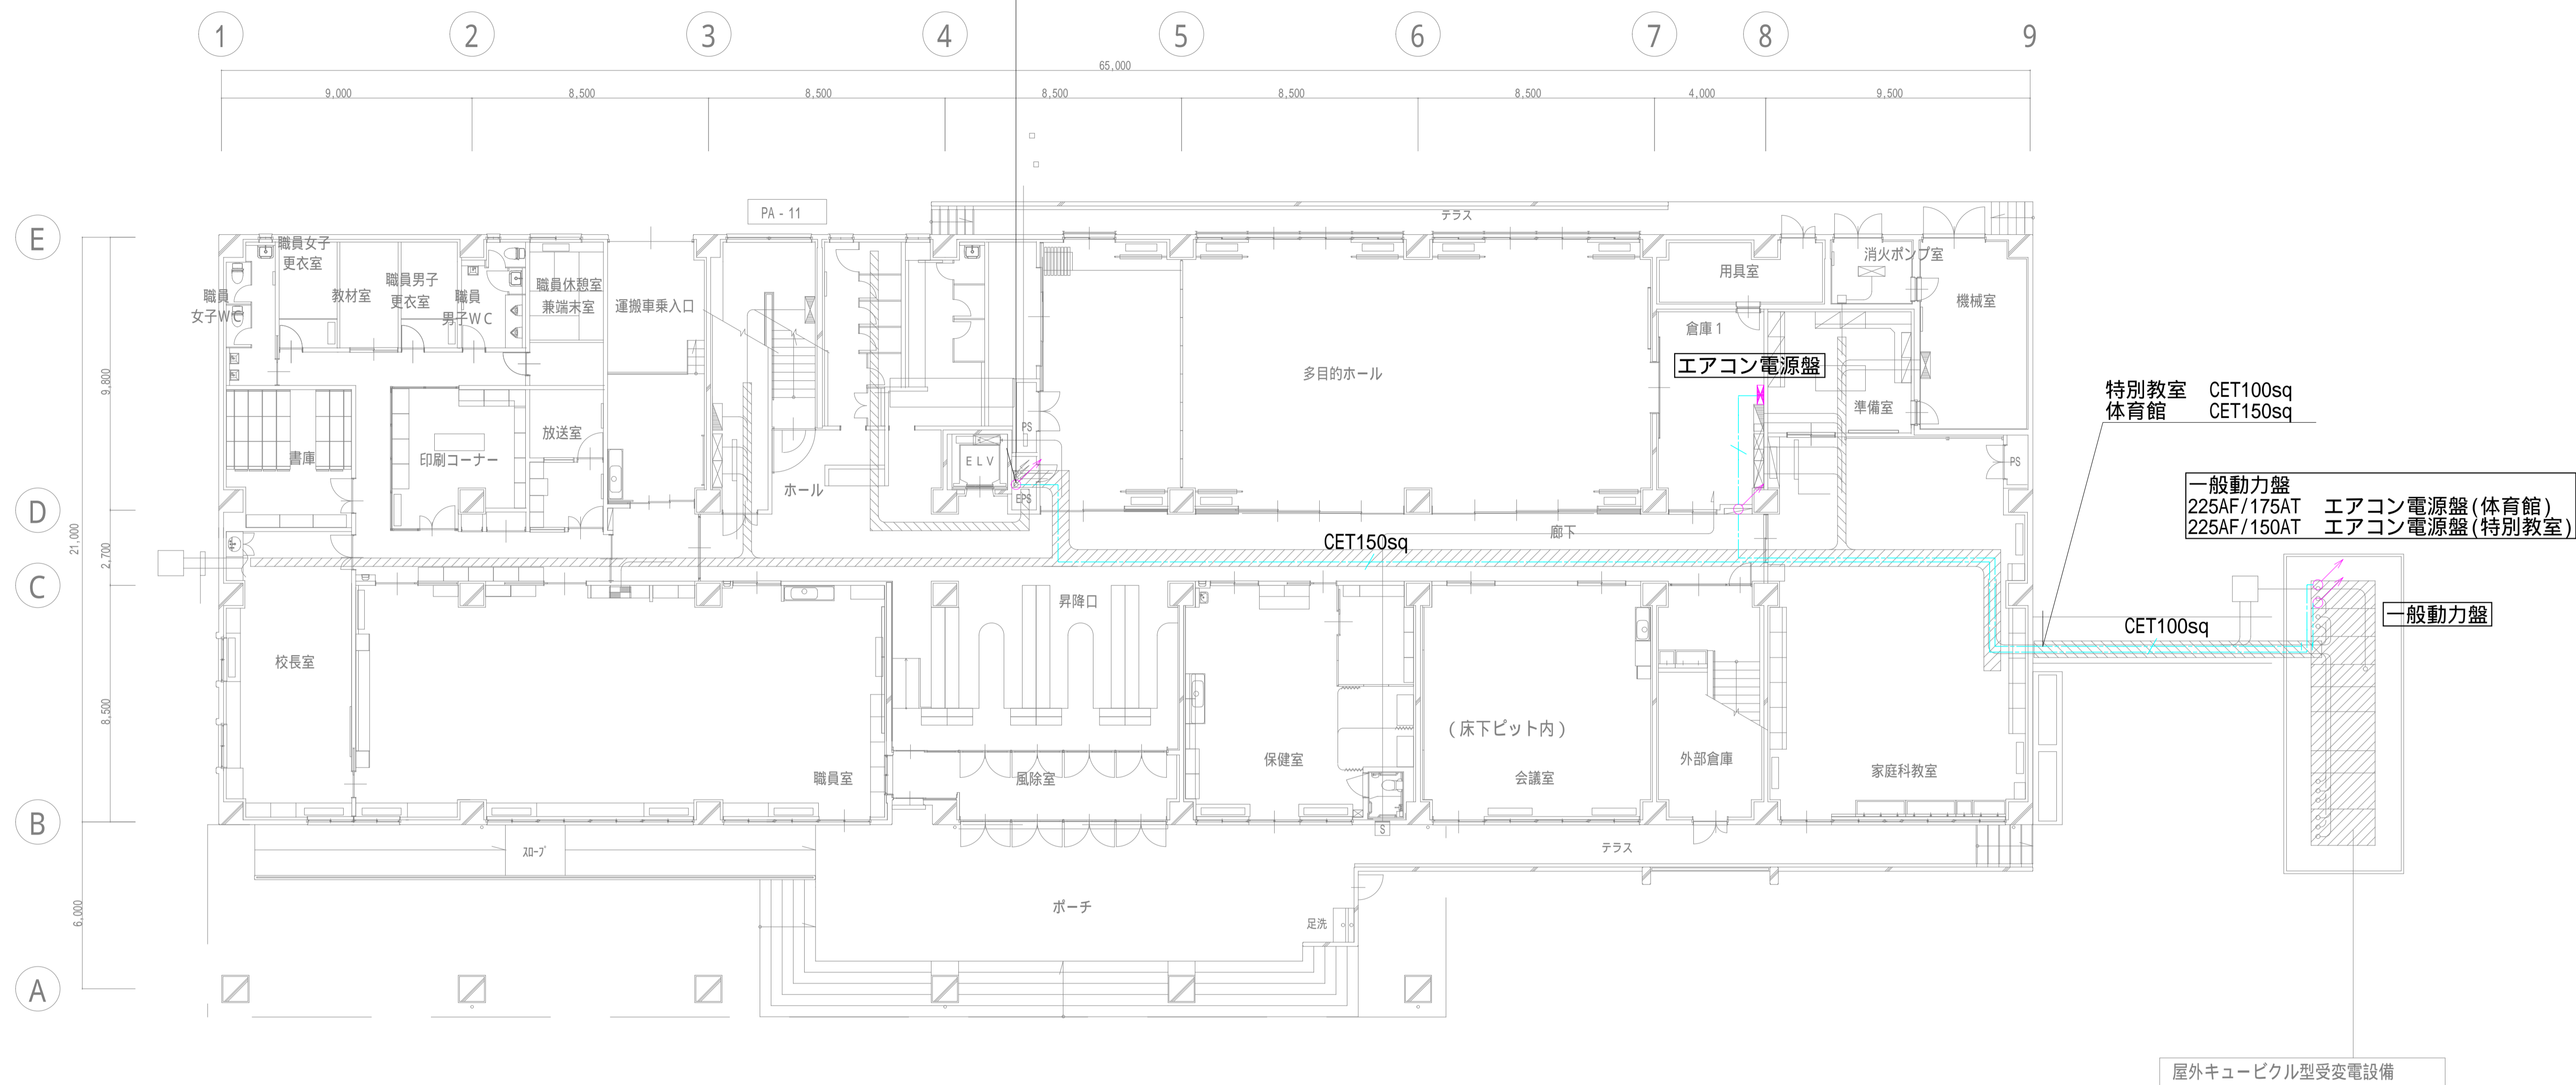

1 階平面図

凡例		特記なき記号は下記による。		特記なき記号は下記による。		
記号	名称	記号	名称	備考	備考	備考
	CET100sq		CET100sq			
	CET150sq		CET150sq			
	動力盤		動力盤			

完成図

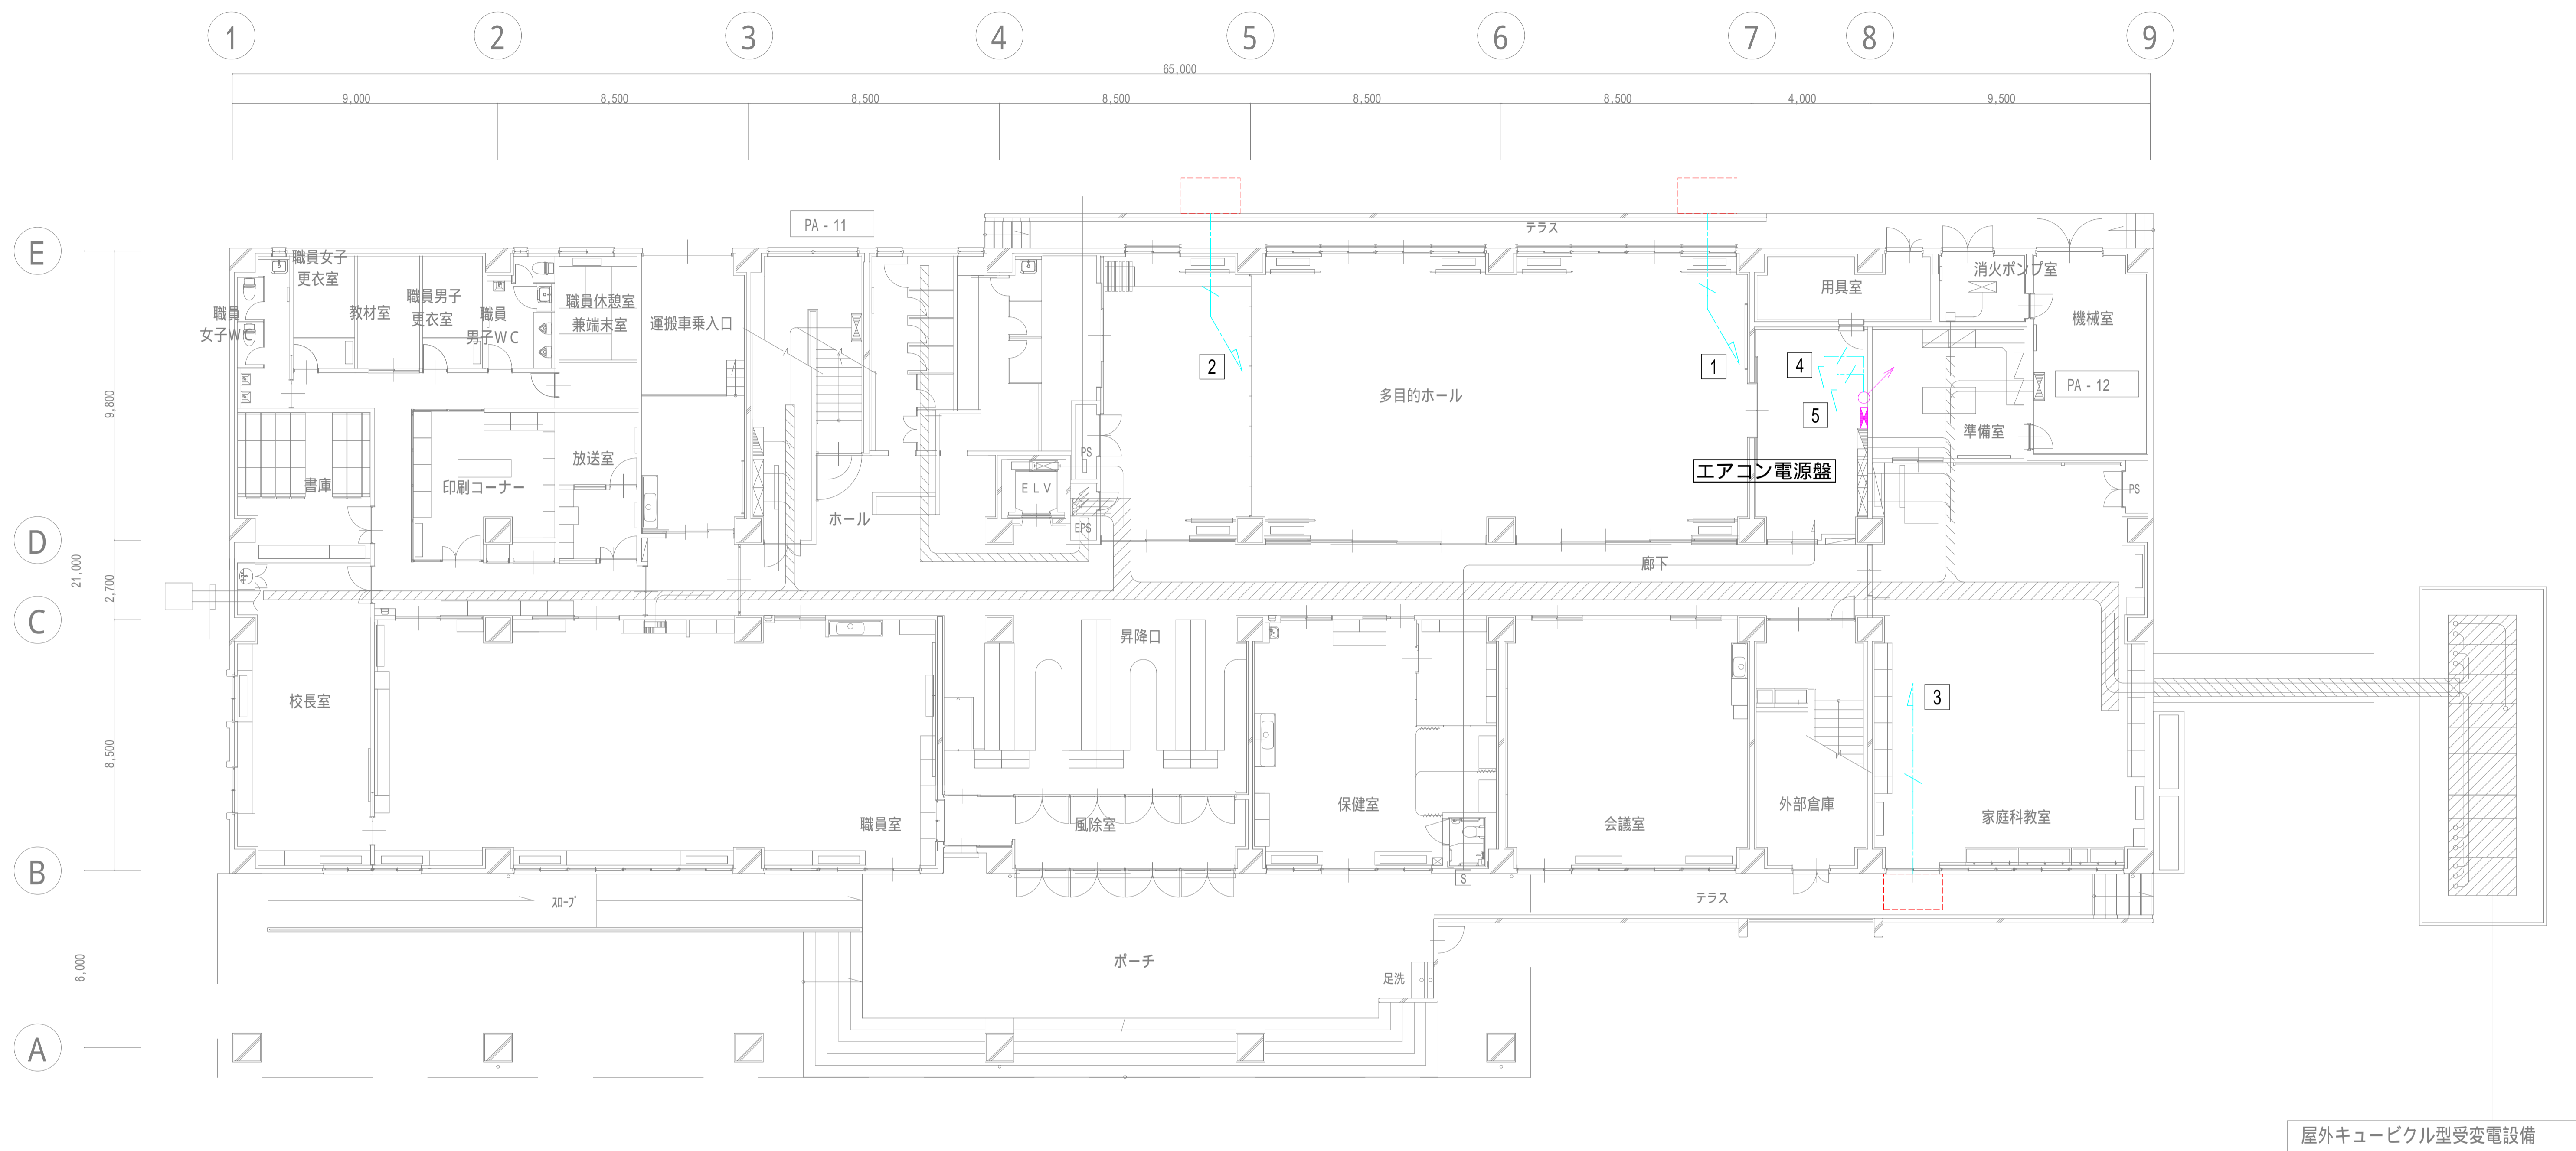

1階平面図


屋外キュービクル型受変電設備

凡例

特記なき配線は下記による。

EM-CE8sq-4C	特記なき記号は下記による。	
記号	名称	備考
✳	動力盤	
□	室外機(将来用)	

完成図

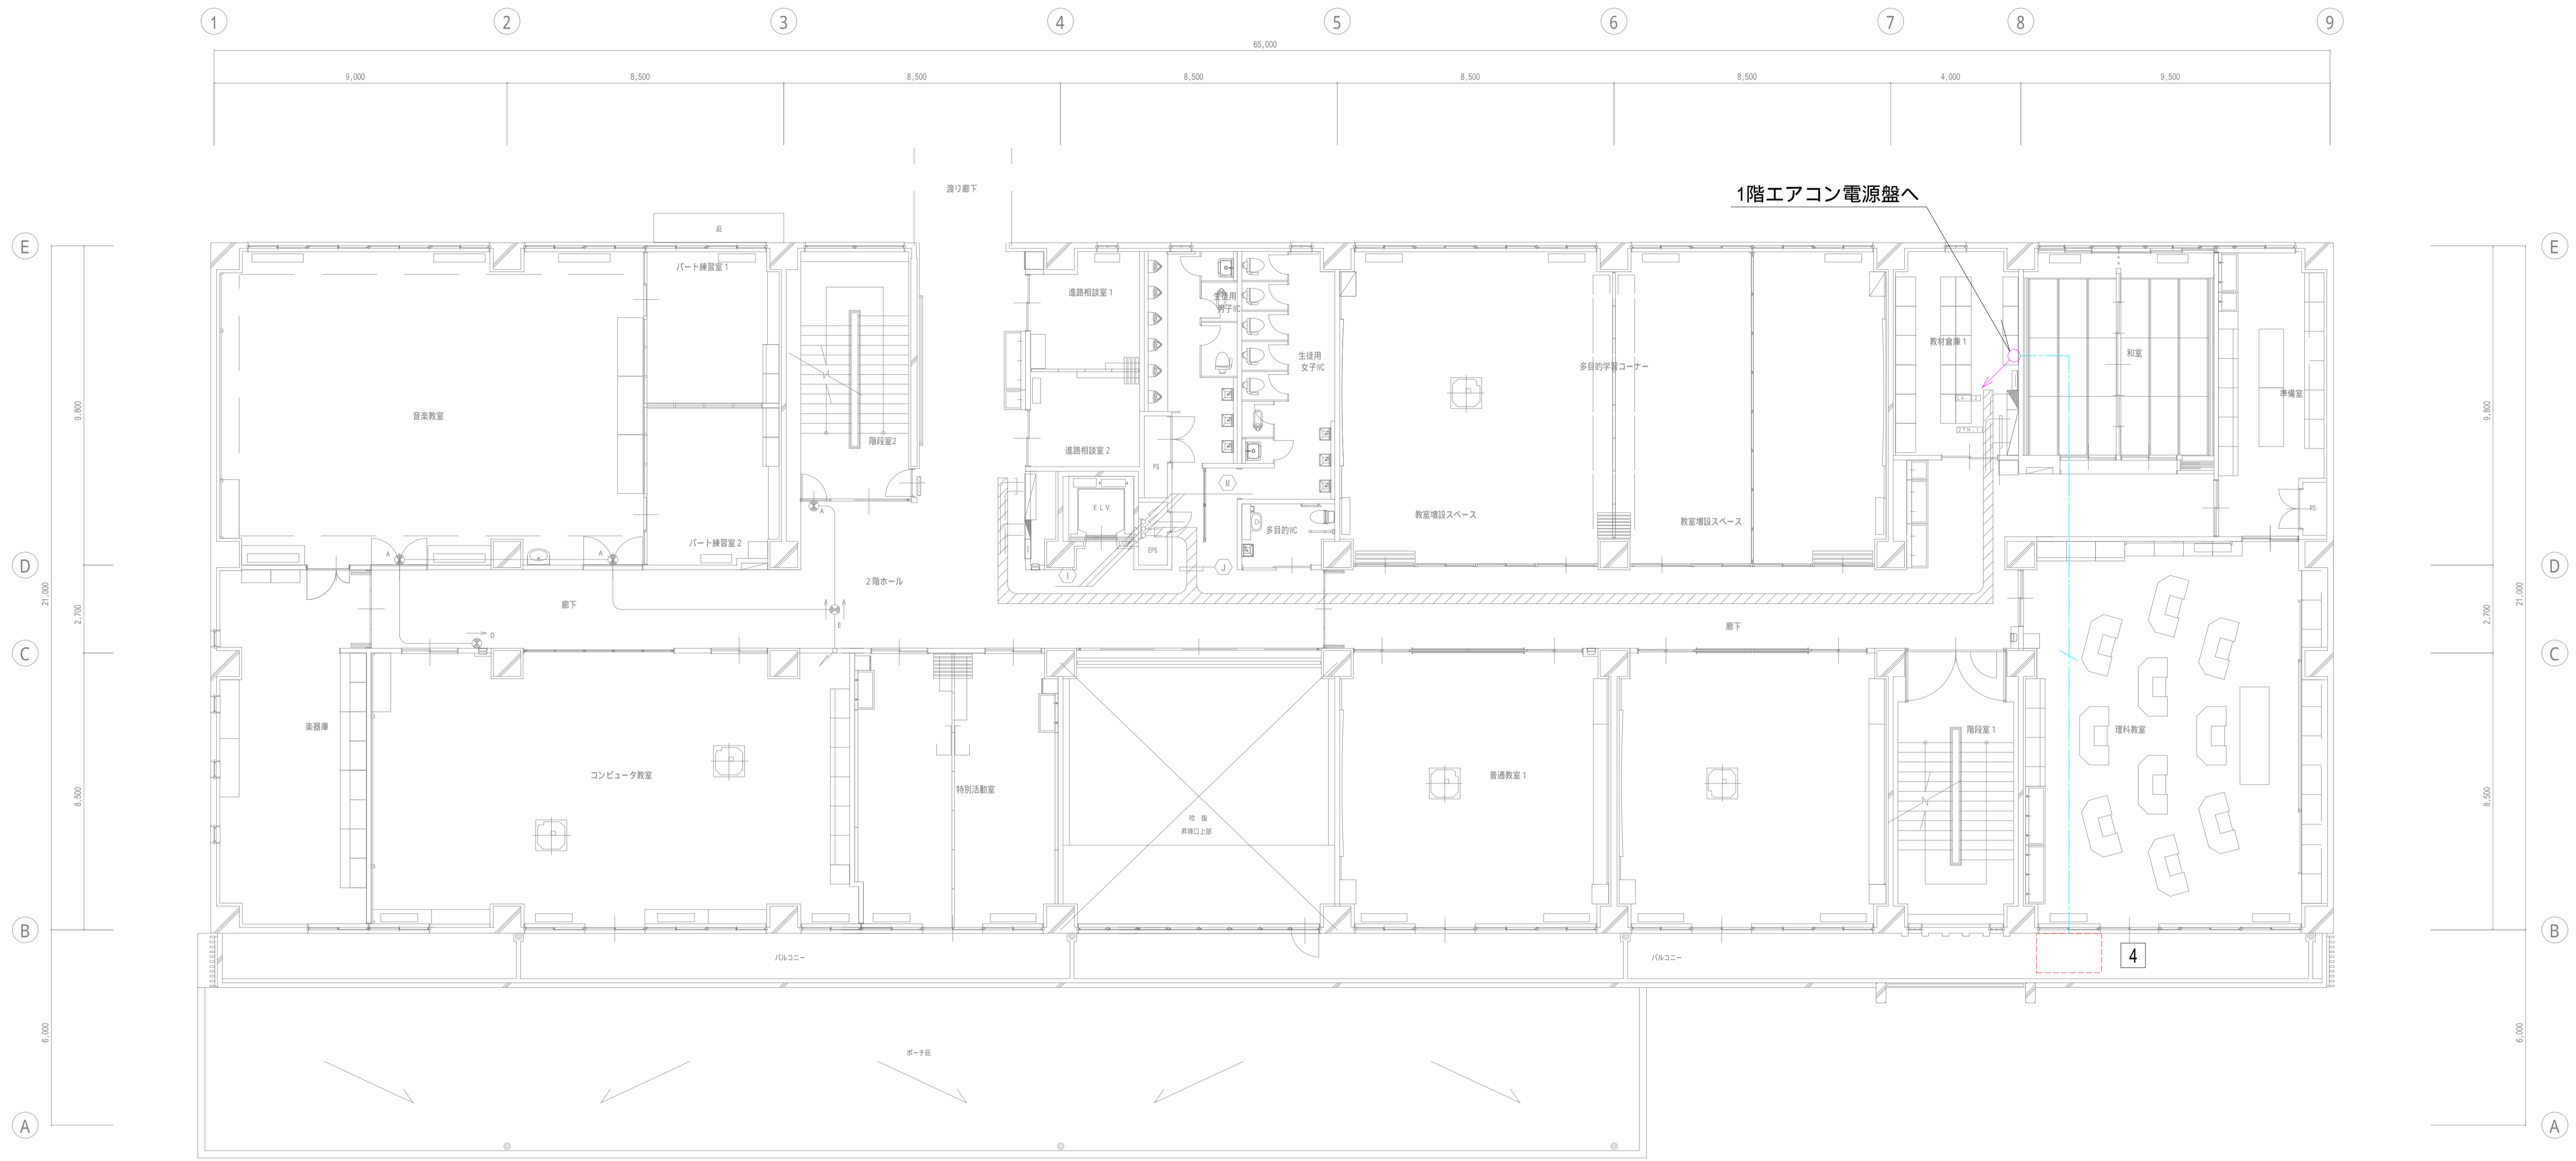

2階平面図

凡例

特記なき配線は下記による。


EM-CE8sq-4C	動力盤	
	室外機(将来用)	

特記なき記号は下記による。

記号	名称	備考
EM-CE8sq-4C	動力盤	
	室外機(将来用)	

完成図

記事	

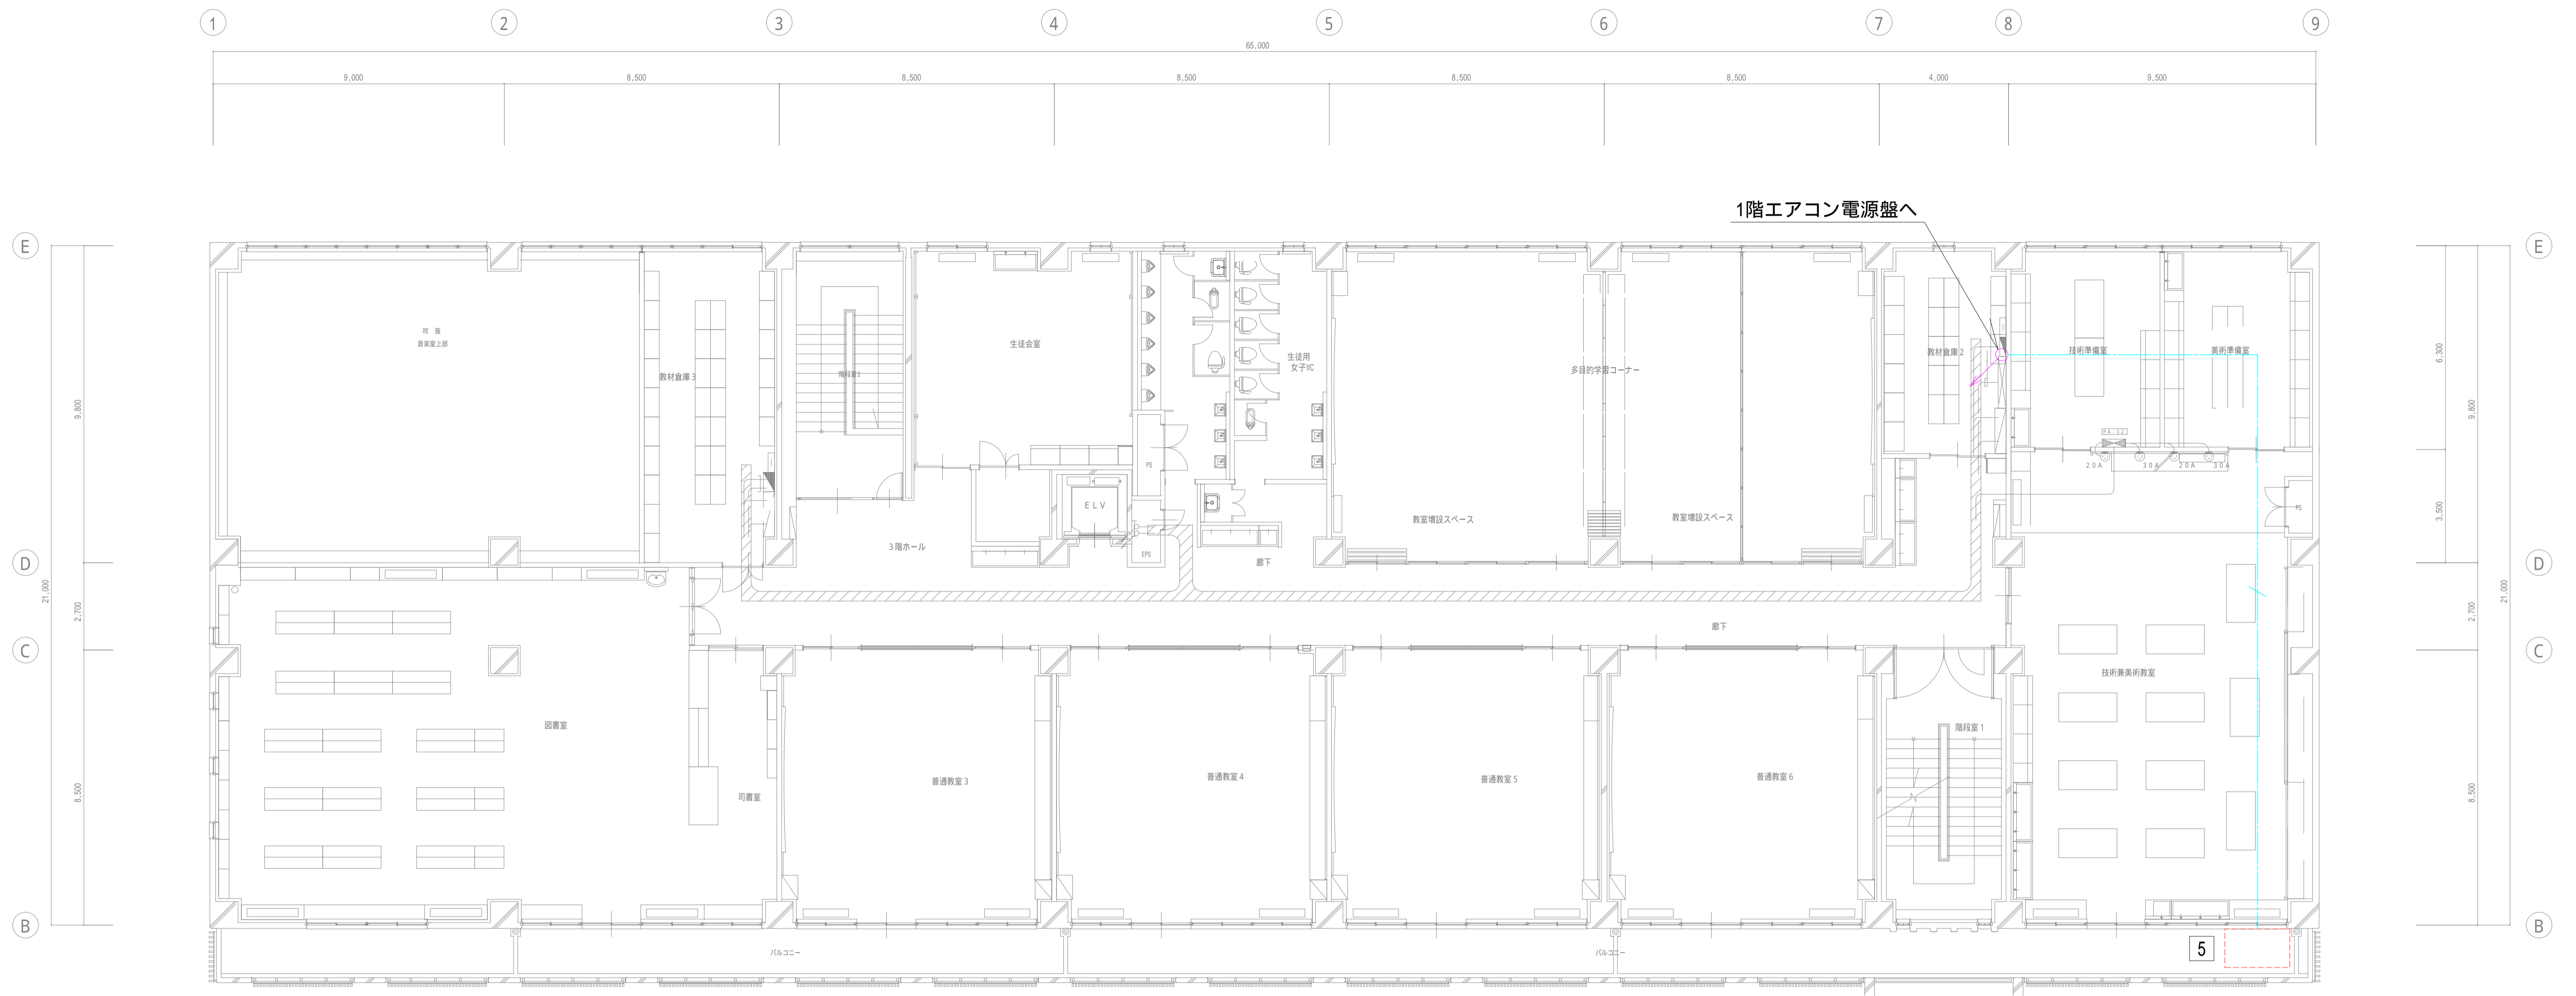

3階平面図

凡例

特記なき配線は下記による。

EM-CE8sq-4C	特記なき記号は下記による。		
EM-CE8sq-4C	記号	名称	備考
◆	動力盤		
□	室外機(将来用)		

完成図